



建 物

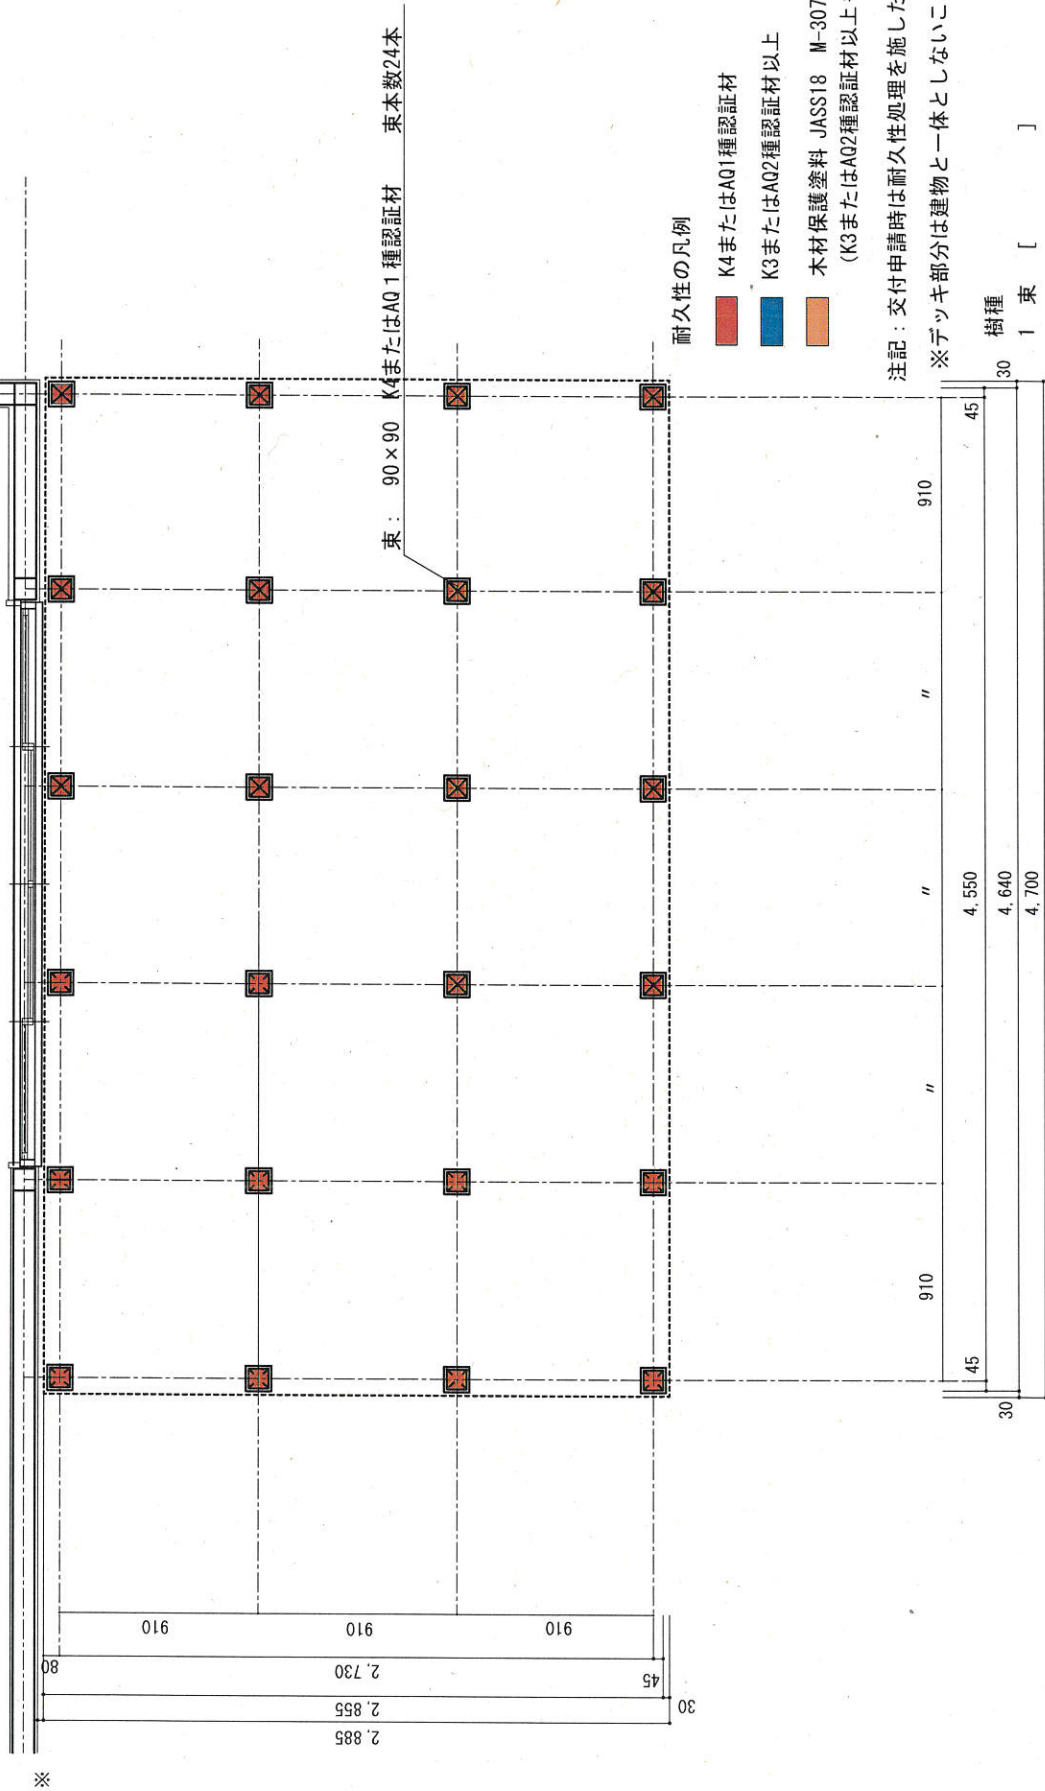

利用者番号	工事件名
-------	------


建 物

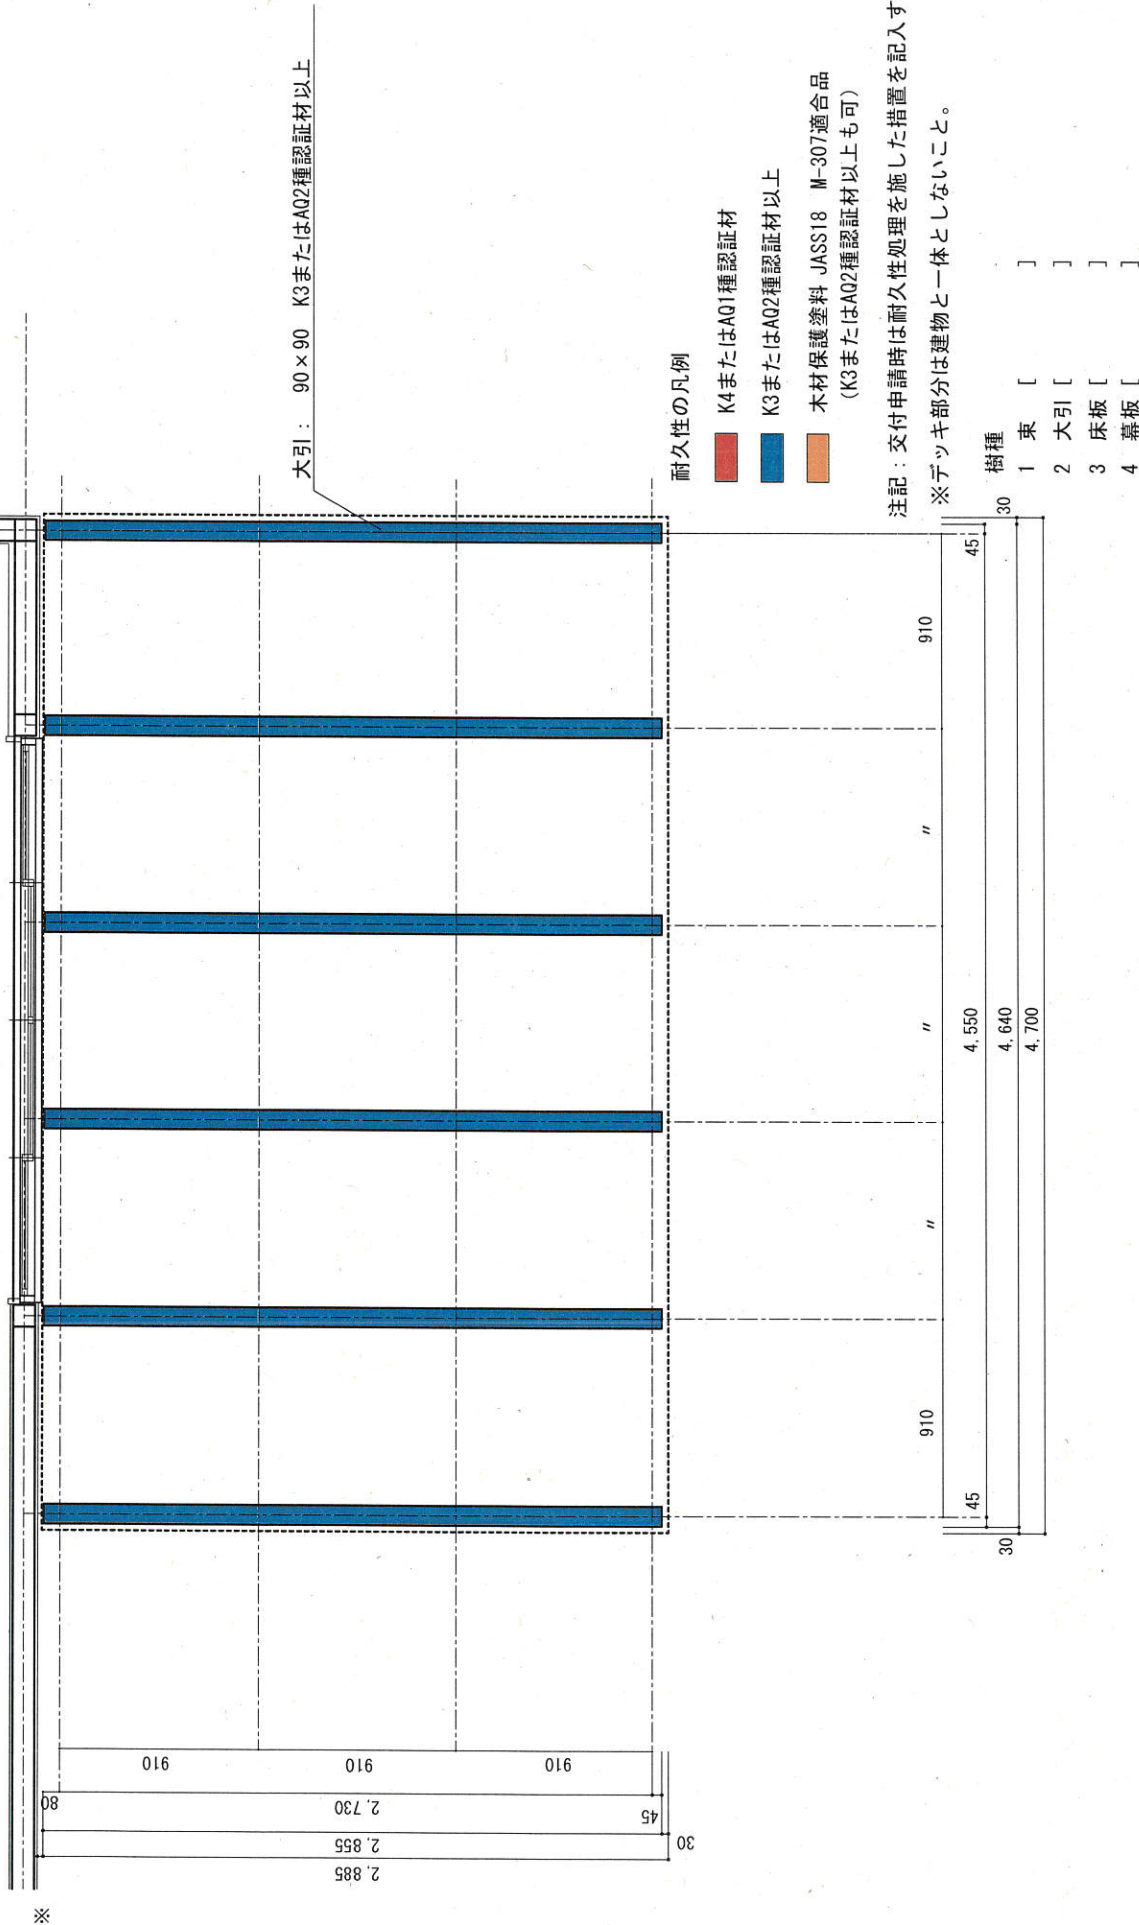

利用者番号	工事件名
-------	------

建 物

床板： 40×105 K3またはAQ2種認定材以上

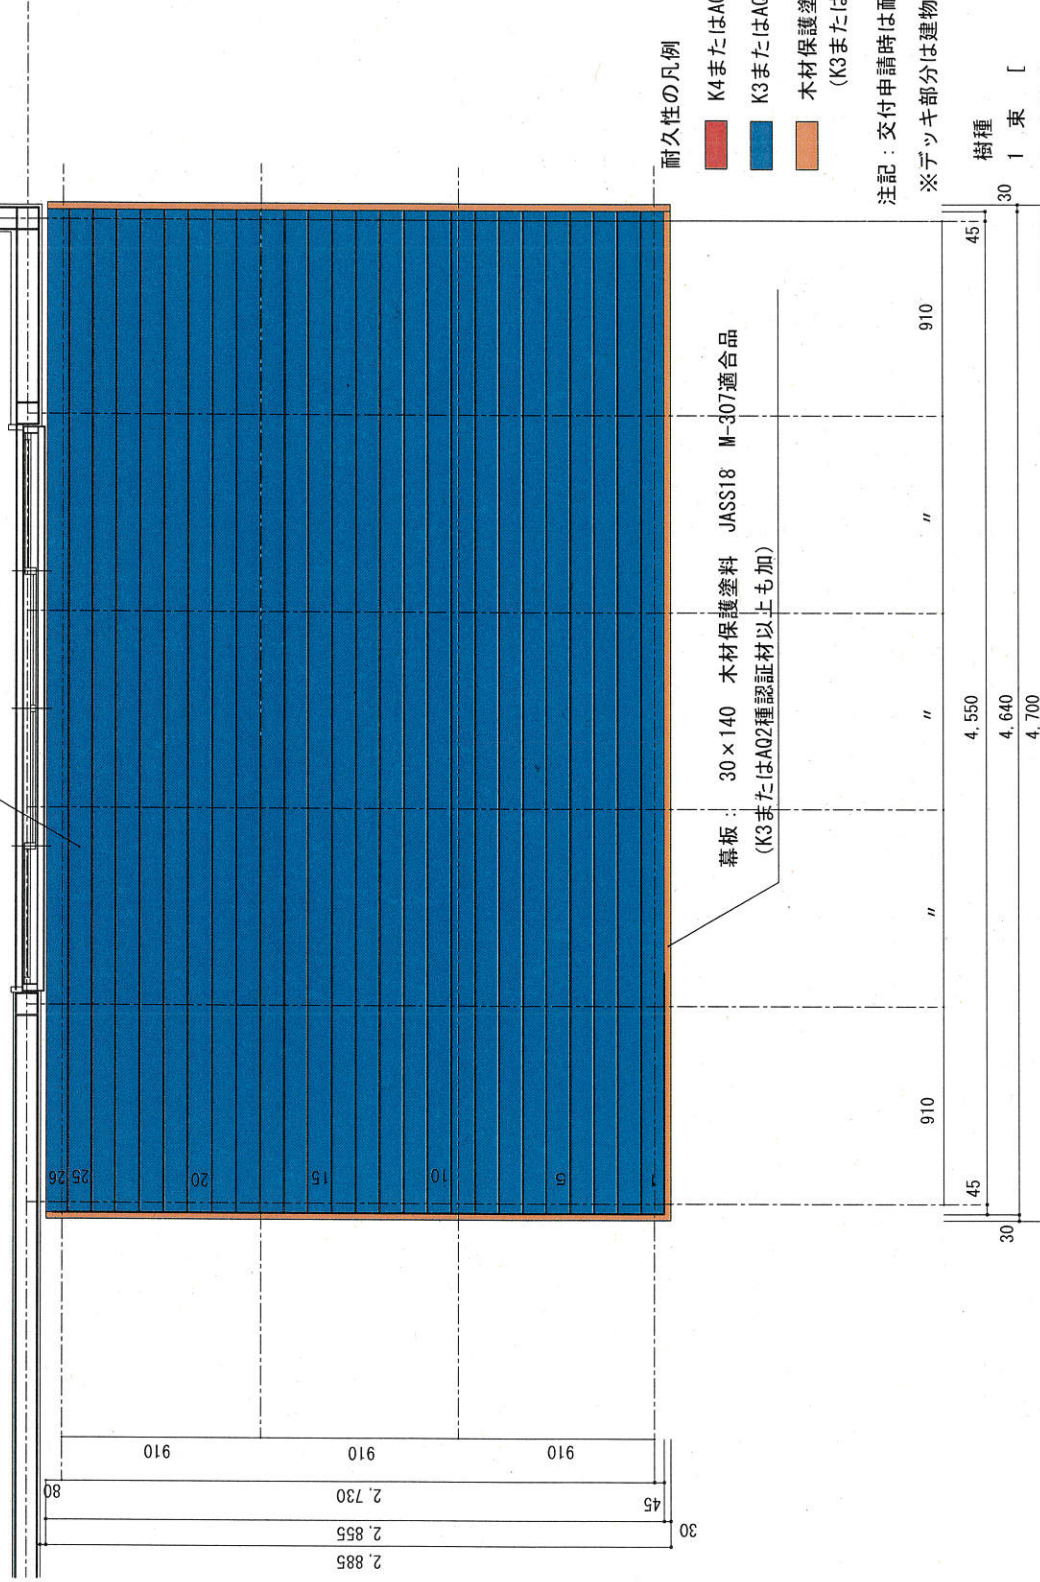


注記：交付申請時は耐久性処理を施した措置を記入する。

※デッキ部分は建物と一体としないこと。

単位は mm

平面図 (床伏図) S=1/50

利用者番号	工事件名
-------	------

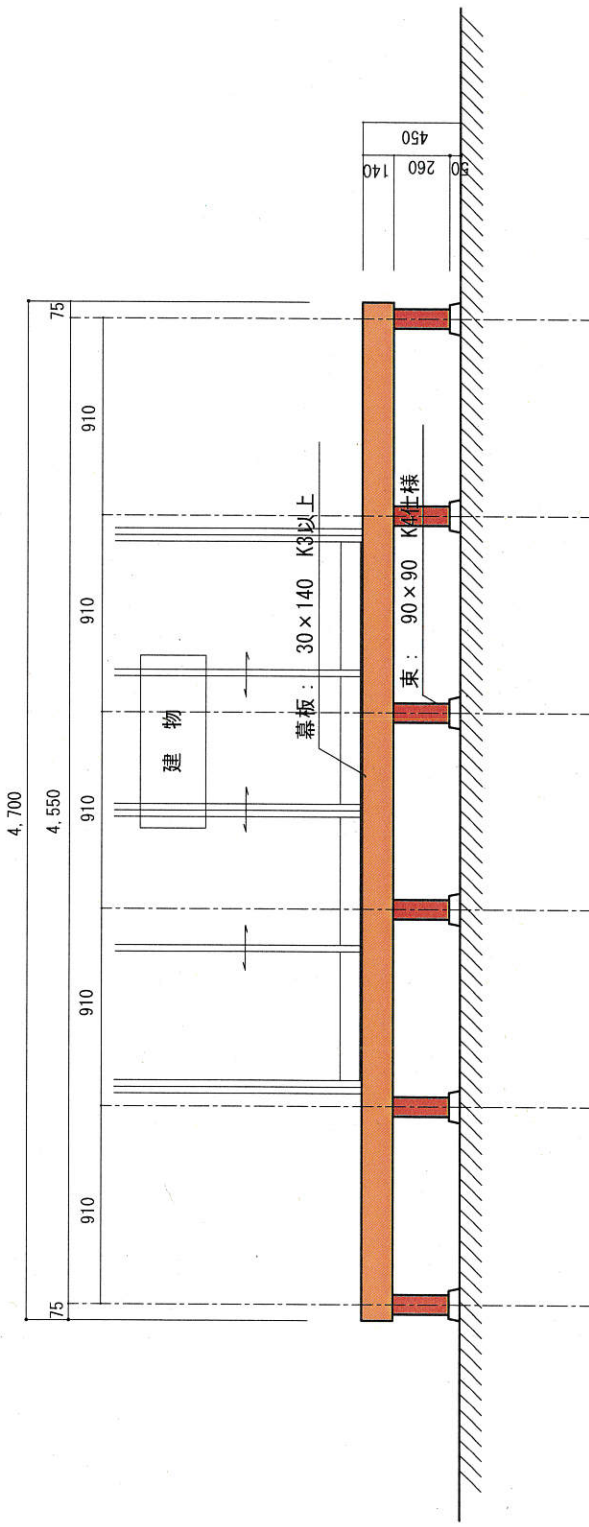


立面図 S=1/50

長辺方向・短辺方向共に作図のこと

耐久性の凡例

- K4またはA01種認証証材
- K3またはA02種認証証材以上
- 木材保護塗料 JASS18 M-307適合品
(K3またはA02種認証証材以上も可)

注記：交付申請時は耐久性処理を施した措置を記入する。
※デッキ部分は建物と一体としないこと。

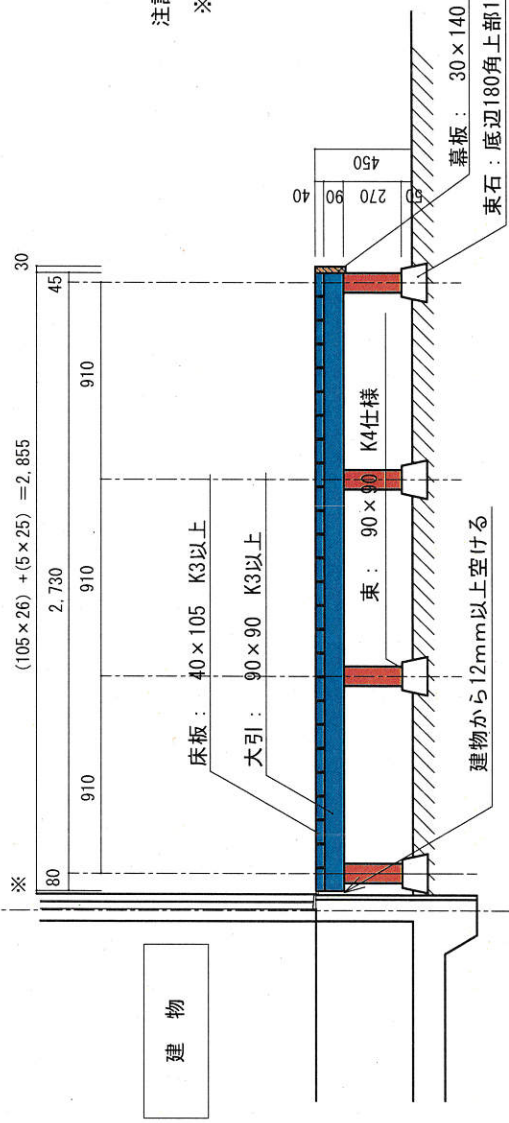

① 断面図 S=1/50

長辺方向・短辺方向共に作図のこと

利用者番号	工事件名
-------	------