



デッキ申請図面 参考図

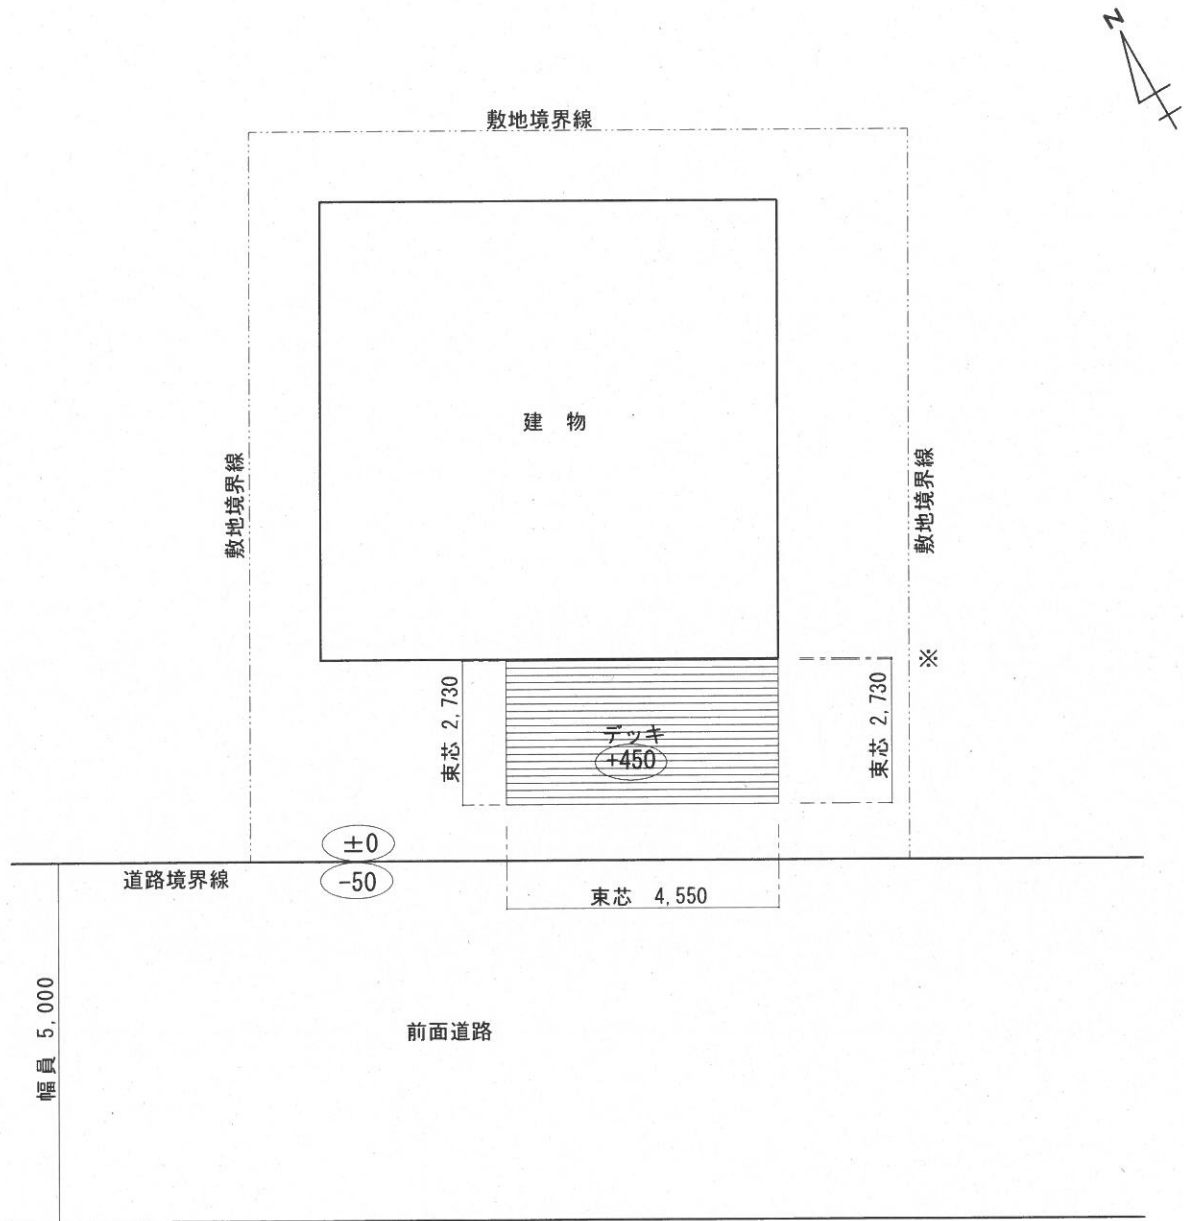

デッキ床面積 $A=4.55 \times 2.73=12.42\text{m}^2$
※デッキ部分は建物と一体としないこと。

配置図 S=1/100 単位は mm

利用者番号	v1001	工事件名	〇〇様邸デッキ工事
-------	-------	------	-----------

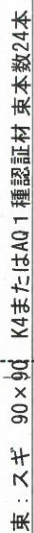

平面図 (束伏図) S=1/50

※デッキ部分は建物と一体としないこと。

利用者番号	v1001	工事件名	〇〇様邸デッキリ工事
-------	-------	------	------------

大引：スギ 90×90 K3またはAQ2種認証証材以上

耐久性の凡例

K4またはAQ1種認証材

K3またはAQ2種認証証材以上

木材保護塗装 JASS18-M307適合品
(K3またはAQ2種認証材以上も可)


(注) 交付申請時は耐久性処理を施した措置を記入する。

※デッキ部分は建物と一体としないこと。

平面図 (大引伏図) $S=1/50$ 単位は mm

単位は mm

利用者番号	v1001	工事件名	〇〇様邸デッキリ工事
-------	-------	------	------------

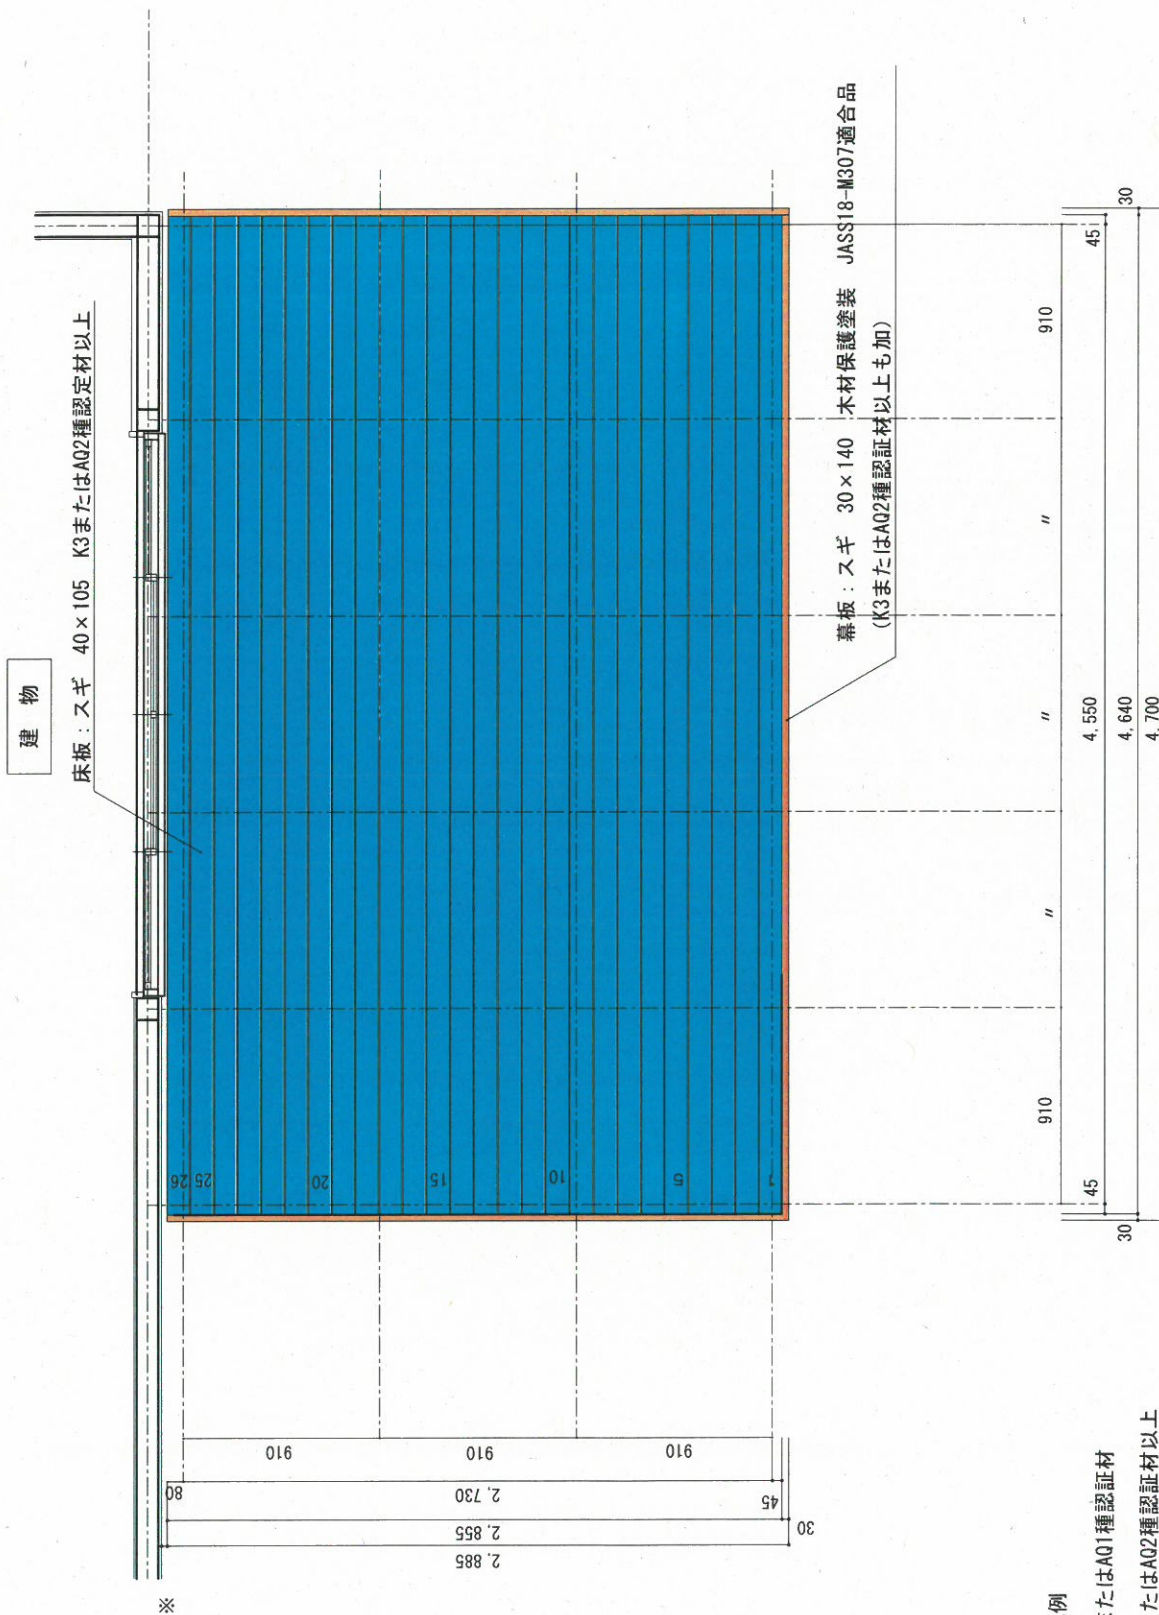

耐久性の凡例

- K4またはAQ1種認証材

- K3またはAQ2種認証材以上

- 木材保護塗装 JASS18-M307適合品
(K3またはAQ2種認証材以上も可)


(注) 交付申請時は耐久性処理を施した措置を記入する。

※デッキ部分は建物と一体としないこと。

平面图 (床伏图) $S=1/50$


単位は mm

利用者番号	v1001	工事件名	〇〇様邸デッキ工事
-------	-------	------	-----------

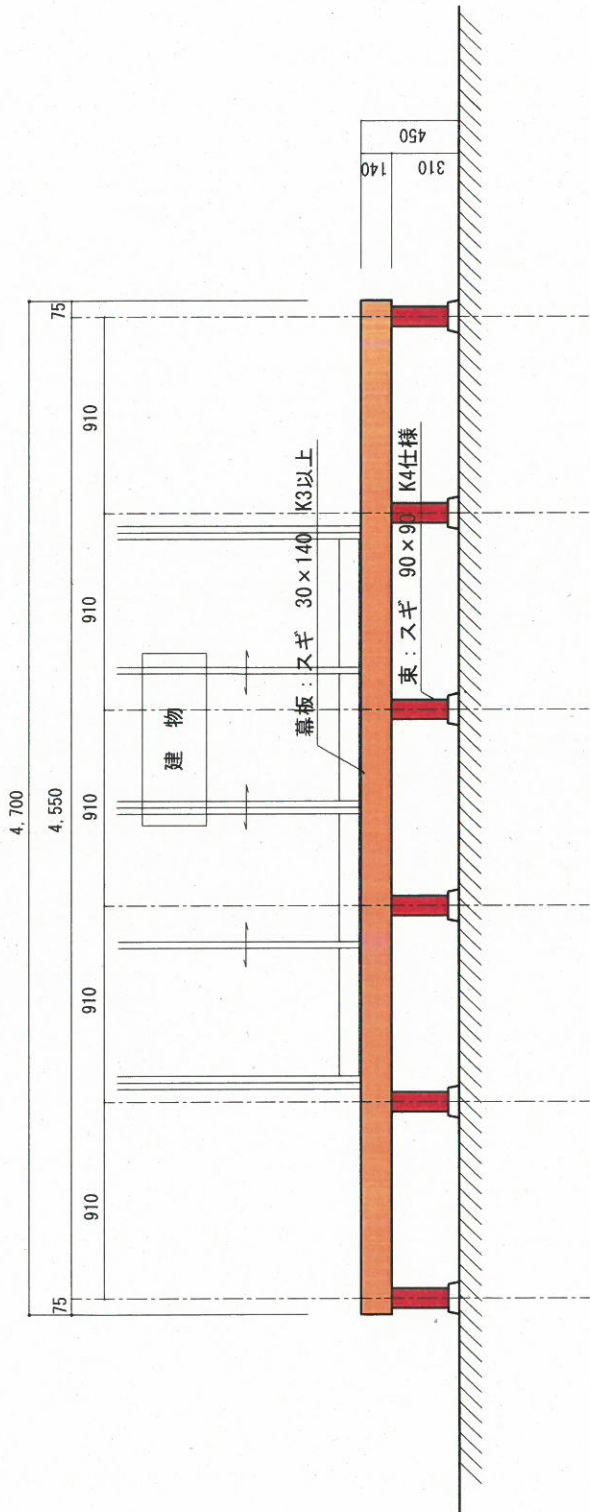

立面図 S=1/50

長辺方向・短辺方向共に作図のこと

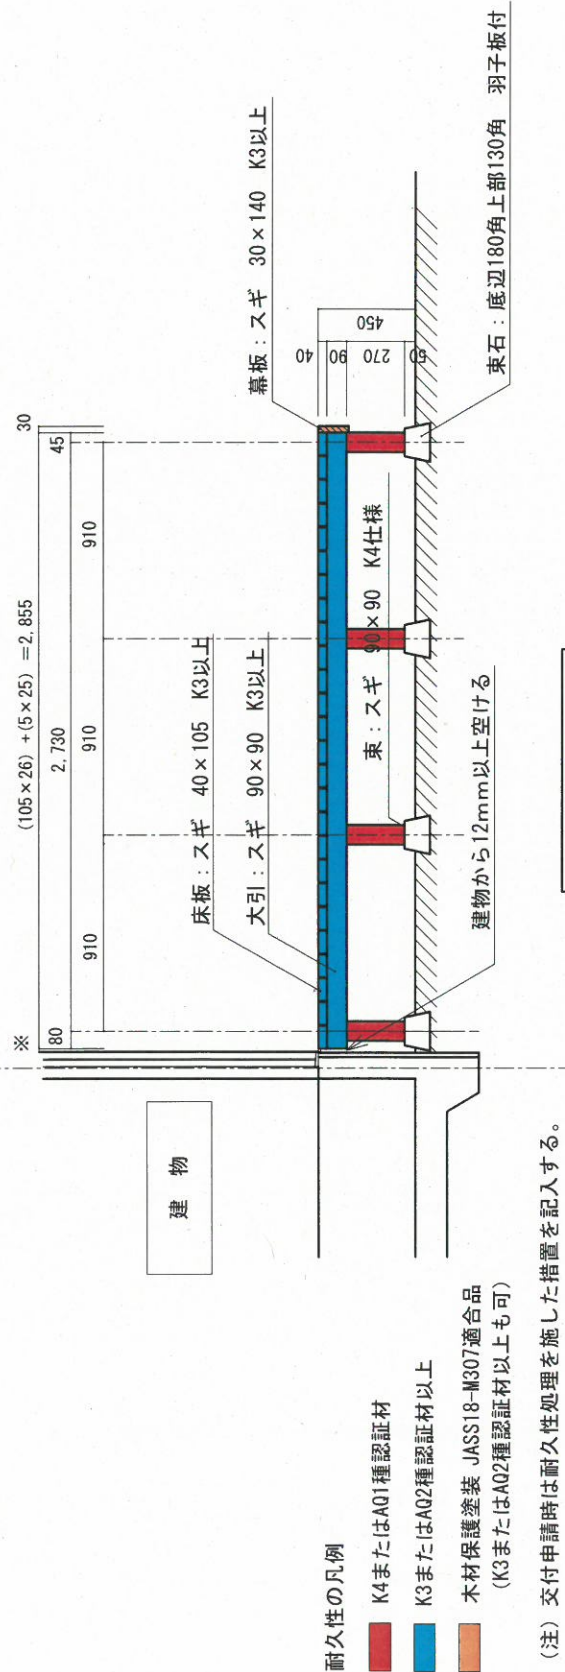

耐久性の凡例

- K4またはA01種認証材
- K3またはA02種認証材以上

木材保護塗装 JASS18-M307適合品
(K3またはA02種認証材以上も可)

(注) 交付申請時は耐久性処理を施した措置を記入する。

※デッキ部分は建物と一体としないこと。

① 断面図 S=1/50

長辺方向・短辺方向共に作図のこと

利用者番号	v1001	工事件名	〇〇様邸デッキ工事
-------	-------	------	-----------

木材利用量計算書・横書き (デッキ用)

利用者番号: v1001

工事件名: デッキ申請図面 参考例

(当該外構施設に実際に使用する木材の量(設計寸法)により記入してください。)

耐久性区分は例として入力しています。

番号	部位*1	樹種名*2	形状*3	寸法 (mm)		1本(枚)当たりの 材積*4 (m ³ /本or枚)	数量	使用材積*5 (m ³)	耐久性 区分*6	備考
				断面	長さ					
1	束	スギ	角・平	90 × 90	270	0.0021	24	0.0504	K4	
2	大引	スギ	角・平	90 × 90	2,855	0.0231	6	0.1386	K3	
3	床板	スギ	角・平	40 × 105	4,640	0.0194	26	0.5044	K3	
4	幕板	スギ	角・平	30 × 140	2,885	0.0121	2	0.0242	木材保護塗料	
5	幕板	スギ	角・平	30 × 140	4,700	0.0197	1	0.0197	木材保護塗料	
6						0.0000		0.0000		
7						0.0000		0.0000		
合計								0.7373		

(凡例)

プルダウンを選択するセル

自動計算されるセル

東芯範囲の床面積=

12.42 m²

使用材積合計=

0.7373 ≥ 0.50m³ OK

使用材積合計 / 東芯範囲の床面積 =

0.0593 ≥ 0.05m³/m² OK

注)

*1: 当該木材を使用する部材の名称を記入してください。記載例: (塀の場合) 土台、支柱、胴縁、横桟、縦桟、横板、縦板、笠木、笠木下地など

*2: プルダウンのリストから選択してください。その他国産材、外国産材を選択した場合は、備考欄に樹種名を「樹種: ○○」と記載してください。

*3: プルダウンのリストから選択してください。形状: 「角・平」は柱・板材のとき、「二つ割」は丸太二つ割のとき、「丸太」は丸太のとき を選択してください。


*4: 自動計算

*5: 自動計算


*6: プルダウンのリストから選択してください。その他を選択した場合は、備考欄に具体的な措置内容を記載してください。

交付申請時では耐久性処理をした記号を記入してください。


※ デッキの床面積について

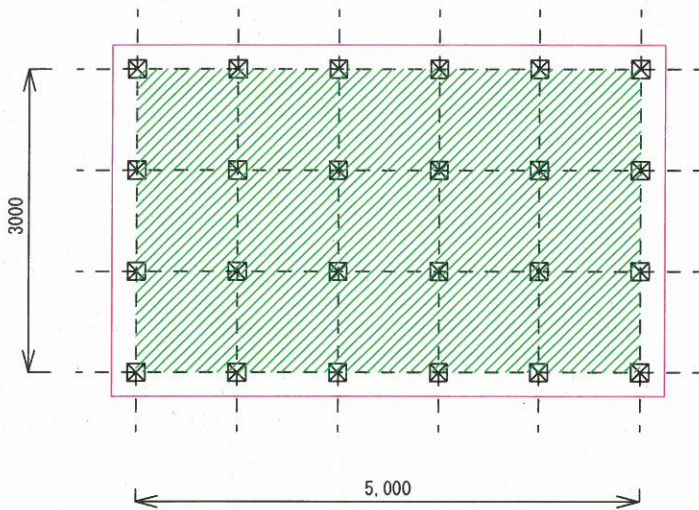

床面積 $5000 \times 3000 = 15\text{m}^2$

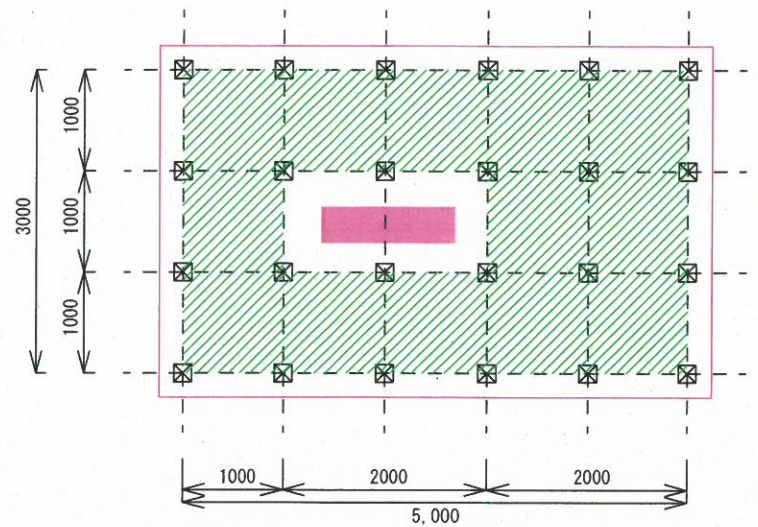

床面積 $5000 \times 3000 - (2000 \times 1000) = 13\text{m}^2$
開口部

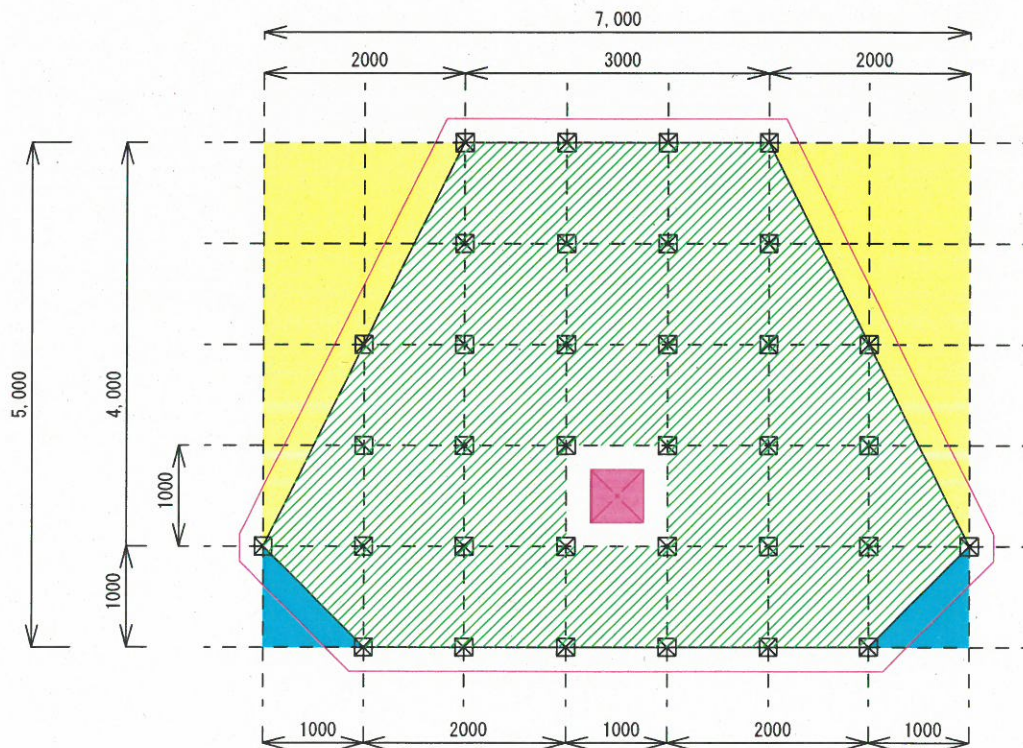

床面積 $7000 \times 5000 - \{ (2000 \times 4000) \times 1/2 \} \times 2 + \{ (1000 \times 1000) \times 1/2 \} \times 2 - \{ 1000 \times 1000 \} = 25\text{m}^2$
開口部

※ 東で閉じた範囲のみです。 (⊠ は東を示します)