



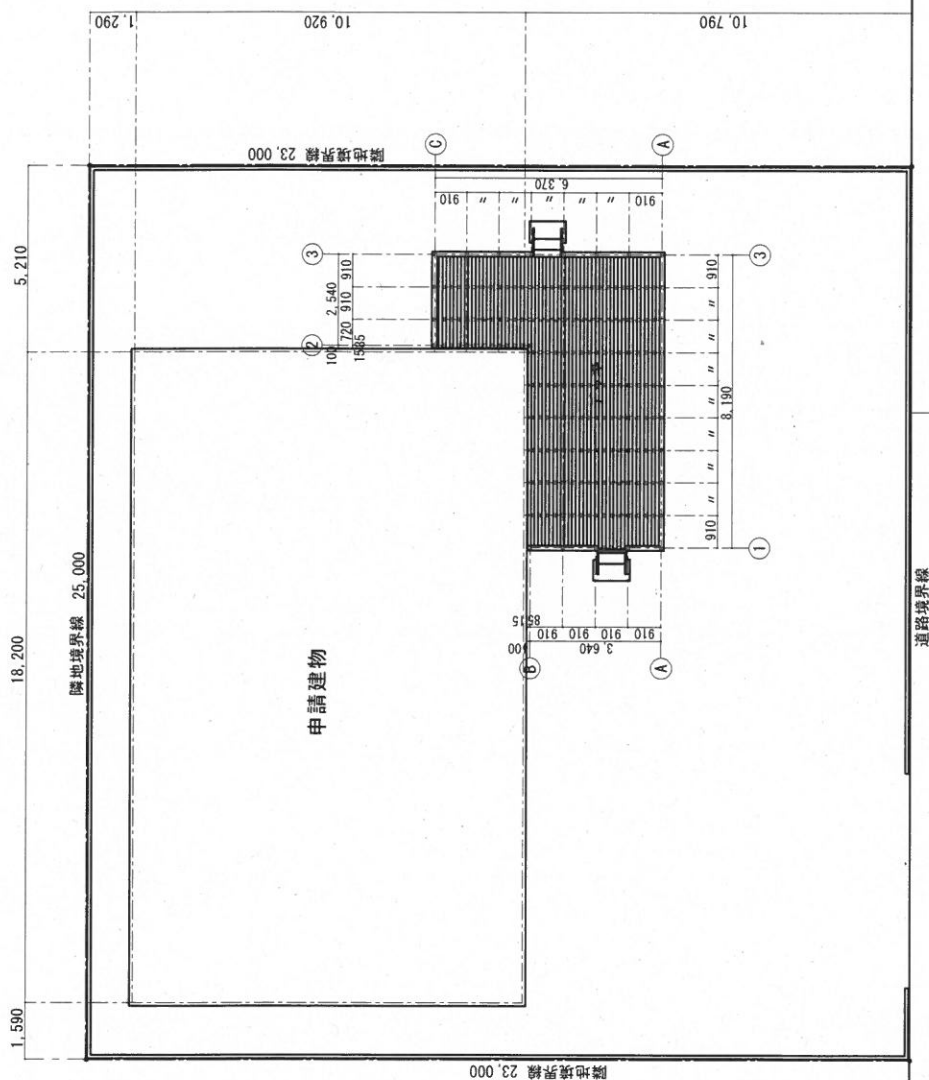

配置図: 1/150

特記事項	利用者番号 X0000	工事名称 一級建築士事務所	図番 A-1
		全国木材組合連合会デッキ工事	〇〇〇建築設計事務所
		図面名称	日付
		縮尺	2014/4/23
		配置図	1/150
			一級建築士 第〇〇〇〇〇〇号
			〇〇〇

申請建物

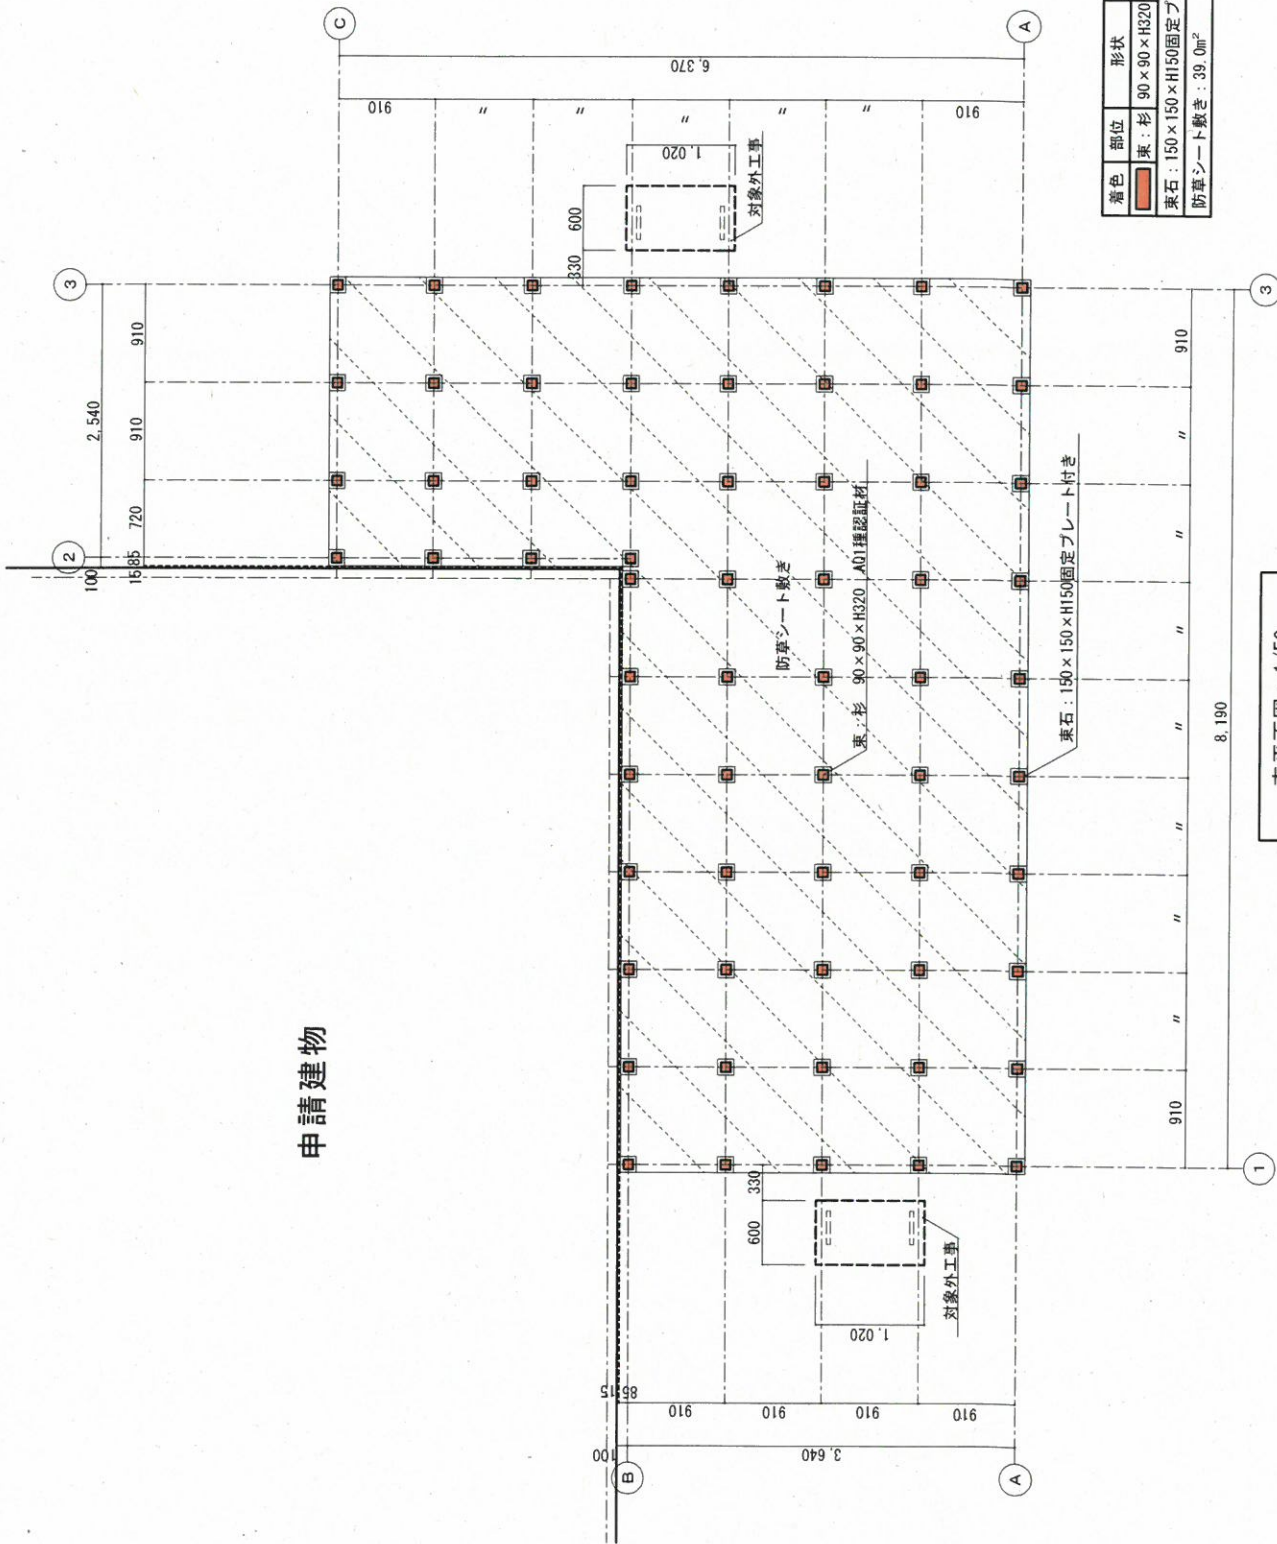

着色	部位	形状	本数	耐久性
東	杉	90×90×H320	63本	K4仕様又はA01種認証材
東石	150×150×H150固定プレート付き		63個	
防草シート敷き : 39.0m ²				

東平面図 : 1/50

特記事項	利用者番号	X0000	工事名称	全国木材組合連合会デッキ工事	一般建築士事務所	図番	A-2
	図面名称		縮尺	1/50	日付	2024/04/23	一般建築士 第0000000号
	図面名称		縮尺	1/50	日付	2024/04/23	0000

[illegible]


着色	部位	形状	本数	耐久性
	大引	杉：90×90×3.770	7本	K3仕様又はA02準認証材
	大引	杉：90×90×3.685	3本	"
	大引	杉：90×90×2.820	1本	"
	大引	杉：90×90×2.775	3本	"

特記事項

一級建築士 第○○○○○○○号

○ ○ ○ ○

申請建物

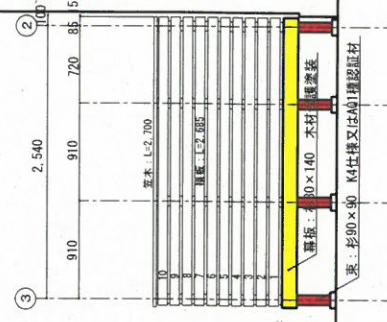

対象外工事：手摺取付、階段2ヶ所

着色	部位	形状	耐久性
	束	杉: 90 × 90	K4仕様又はA01種認証材
	幕板	杉: 30 × 140	木材保護塗装 JASS18 M-307適合品以上

利用者番号	X0000	工事名称
-------	-------	------

一級建築士事務所

圖番

一級建築士 第〇〇〇〇〇〇

木材利用量計算書・横書き(デッキ用)

利用者番号: X OOOO

工事件名: 全国木材組合連合会デッキ工事

(当該外構施設に実際に使用する木材の量(設計寸法)により記入してください。)

番号	部位*1	樹種名*2	形状*3	寸法(mm)		1本(枚)当たりの 材積*4 (m ³ /本or枚)	数量	使用材積*5 (m ³)	耐久性 区分*6	備考
				断面	長さ					
1	束	スギ	角・平	90 × 90	320	0.0025	63	0.1575	K4	K4仕様又はAQ1種認証材
2	大引	スギ	角・平	90 × 90	3,770	0.0305	7	0.2135	K3	K3仕様又はAQ2種認証材
3	大引	スギ	角・平	90 × 90	2,775	0.0224	3	0.0672	K3	K3仕様又はAQ2種認証材
4	大引	スギ	角・平	90 × 90	3,685	0.0298	3	0.0894	K3	K3仕様又はAQ2種認証材
5	大引	スギ	角・平	90 × 90	2,820	0.0228	1	0.0228	K3	K3仕様又はAQ2種認証材
6	幕板	スギ	角・平	30 × 140	3,800	0.0159	1	0.0159	木材保護塗料	Jass18M-307適合品以上
7	幕板	スギ	角・平	30 × 140	8,340	0.0350	1	0.0350	木材保護塗料	Jass18M-307適合品以上
8	幕板	スギ	角・平	30 × 140	6,520	0.0273	1	0.0273	木材保護塗料	Jass18M-307適合品以上
9	幕板	スギ	角・平	30 × 140	2,680	0.0112	1	0.0112	木材保護塗料	Jass18M-307適合品以上
10	床板	ヒノキ	角・平	40 × 105	2,775	0.0116	71	0.8236	K3	K3仕様又はAQ2種認証材
11	床板	ヒノキ	角・平	40 × 105	2,730	0.0114	35	0.3990	K3	K3仕様又はAQ2種認証材
12	床板	ヒノキ	角・平	40 × 105	2,670	0.0112	25	0.2800	K3	K3仕様又はAQ2種認証材
13	床板	ヒノキ	角・平	40 × 55	2,670	0.0058	1	0.0058	K3	K3仕様又はAQ2種認証材
14	床板	ヒノキ	角・平	40 × 95	2,775	0.0105	1	0.0105	K3	K3仕様又はAQ2種認証材
15	床板	ヒノキ	角・平	40 × 95	2,730	0.0103	1	0.0103	K3	K3仕様又はAQ2種認証材
合計								2.1690		

(凡例)

ブルダウンを選択するセル

自動計算されるセル

東芯範囲の床面積=

36.74

m²

使用材積合計=

2.1690

≥ 0.50m³ OK

使用材積合計 / 東芯範囲の床面積 =

0.0590

≥ 0.05m³/m² OK

注)

*1: 当該木材を使用する部材の名称を記入してください。記載例: (塀の場合)土台、支柱、胴縁、横棧、縦板、横板、笠木、笠木下地など

*2: ブルダウンのリストから選択してください。その他国産材、外国産材を選択した場合は、備考欄に樹種名を「樹種: ○○」と記載してください。

*3: ブルダウンのリストから選択してください。形状: 「角・平」は柱・板材のとき、「二割」は丸太二割のとき、「丸太」は丸太のときを選択してください。

*4: 自動計算

*5: 自動計算

*6: ブルダウンのリストから選択してください。その他を選択した場合は、備考欄に具体的な措置内容を記載してください。

交付申請時では耐久性処理をした記号を記入してください。

見積書

令和6年5月〇日

株式会社〇〇〇〇 御中

工事名称 〇〇〇〇ウッドデッキ新設工事

工事場所 〇〇市〇〇町〇〇番地

合計金額 ￥ 1,775,400円(消費税含む)

外構部等の木質化対策支援事務局
〒107-0052東京都港区赤坂2-12-13

UHA味覚糖赤坂ビル3階

TEL03-6550-8540 FAX03-6550-8541

番号	名 称	形 状	数 量	単 位	単 価	金 額	摘 要
A	対象工事						
1	仮設工事		1	式		182,800-	
2	基礎工事		1	式		144,600-	
3	木工事		1	式		765,400-	
4	一般管理費		1	式		87,420-8%	
	工事価格小計					1,180,220-	
	工事価格小計 (改め)					1,180,000-	
B	対象外工事						
1	仮設工事		1	式		52,600-	
2	基礎工事		1	式		40,000-	
3	木工事		1	式		309,800-	

外構部等の木質化対策支援事業

内訳明細書

番号	名 称	形 状	数 量	単 位	単 価	金 額	摘 要
4	一般管理費		1	式		32,192-	8%
	工事価格小計					434,592-	
	工事価格小計 (改め)					434,000-	
C	消費税		10	%		161,400-	
	合計					1,775,400-	

外構部等の木質化対策支援事業

内訳明細書

番号	名 称	形 状	数 量	単 位	単 価	金 額	摘 要
A	対象工事部分						
1	仮設工事						
	遣り方・墨出し費		36.0	m ²	1,000-	36,000-	
	機械器具損料		36.0	m ²	650-	23,400-	
	発生材処分費	場内残土処分含む	1.0	式		50,000-	
	整理・清掃・片付		36.0	m ²	650-	23,400-	
	現場経費		1.0	式		50,000-	
	小計					182,800-	
2	基礎工事						
	既製品束石据付	150×150×H150プレート付き	63.0	ヶ所	1,800-	113,400-	
	防草シート敷き	材工とも	39.0	m ²	800-	31,200-	
	小計					144,600-	
3	木工事						
	束材 K4仕様	杉 90×90×3m	7.0	本	3,500-	24,500-	
	大引 K3仕様	杉 90×90×3m	4.0	本	2,500-	10,000-	
		杉 90×90×4m	10.0	本	3,000-	30,000-	

外構部等の木質化対策支援事業

内訳明細書

番号	名 称	形 状	数 量	単 位	単 価	金 額	摘 要
	床板 K3仕様	桧 40×105×3m	131.0	枚	2,300-	301,300-	
		桧 40×55×3m	1.0	"	2,200-	2,200-	
		桧 40×95×3m	2.0	"	2,300-	4,600-	
	幕板	杉 30×140×4m	3.0	"	2,000-	6,000-	
		杉 30×140×3m	4.0	"	1,700-	6,800-	
	金物費	ビス・金物等	1.0	式		40,000-	
	木材保護塗装塗り	材工共	1.0	人工		30,000-	JASS18 M-307適合品
	加工・設置費		1.0	"		280,000-	
	運送費		1.0	式		30,000-	
	小計					765,400-	

外構部等の木質化対策支援事業

内訳明細書

番号	名 称	形 状	数 量	単 位	単 価	金 額	摘 要
B	対象外工事部分						
1	仮設工事						
	遣り方・墨出し費		36.0	m ²	500-	18,000-	
	機械器具損料		36.0	m ²	100-	3,600-	
	発生材処分費	場内残土処分含む	1.0	式		30,000-	
	整理・清掃・片付		36.0	m ²	200-	7,200-	
	現場経費		1.0	式		10,000-	
	小計					52,600-	
2	基礎工事						
	階段下土間コン	厚100 砕石敷 (材工共)	2.0	ヶ所	20,000	40,000	
	小計						
3	木工事						
	手摺柱	杉 90×90×3m	12.0	本	2,500-	30,000-	
	笠木	杉 30×135×4m	1.0	〃	2,000-	2,000-	
		杉 30×135×3m	6.0	〃	1,800-	10,800-	
	横板	杉 15×90×3m	70.0	枚	1,000-	70,000-	

外構部等の木質化対策支援事業

內訳明細書

[illegible]

外構部等の木質化対策支援事業