


## 木塀 施工写真 (参考)

施工前・検品・基礎・柱・木工事・塗装の工程

各工程ごとに写真撮影位置図を必ず添付する事

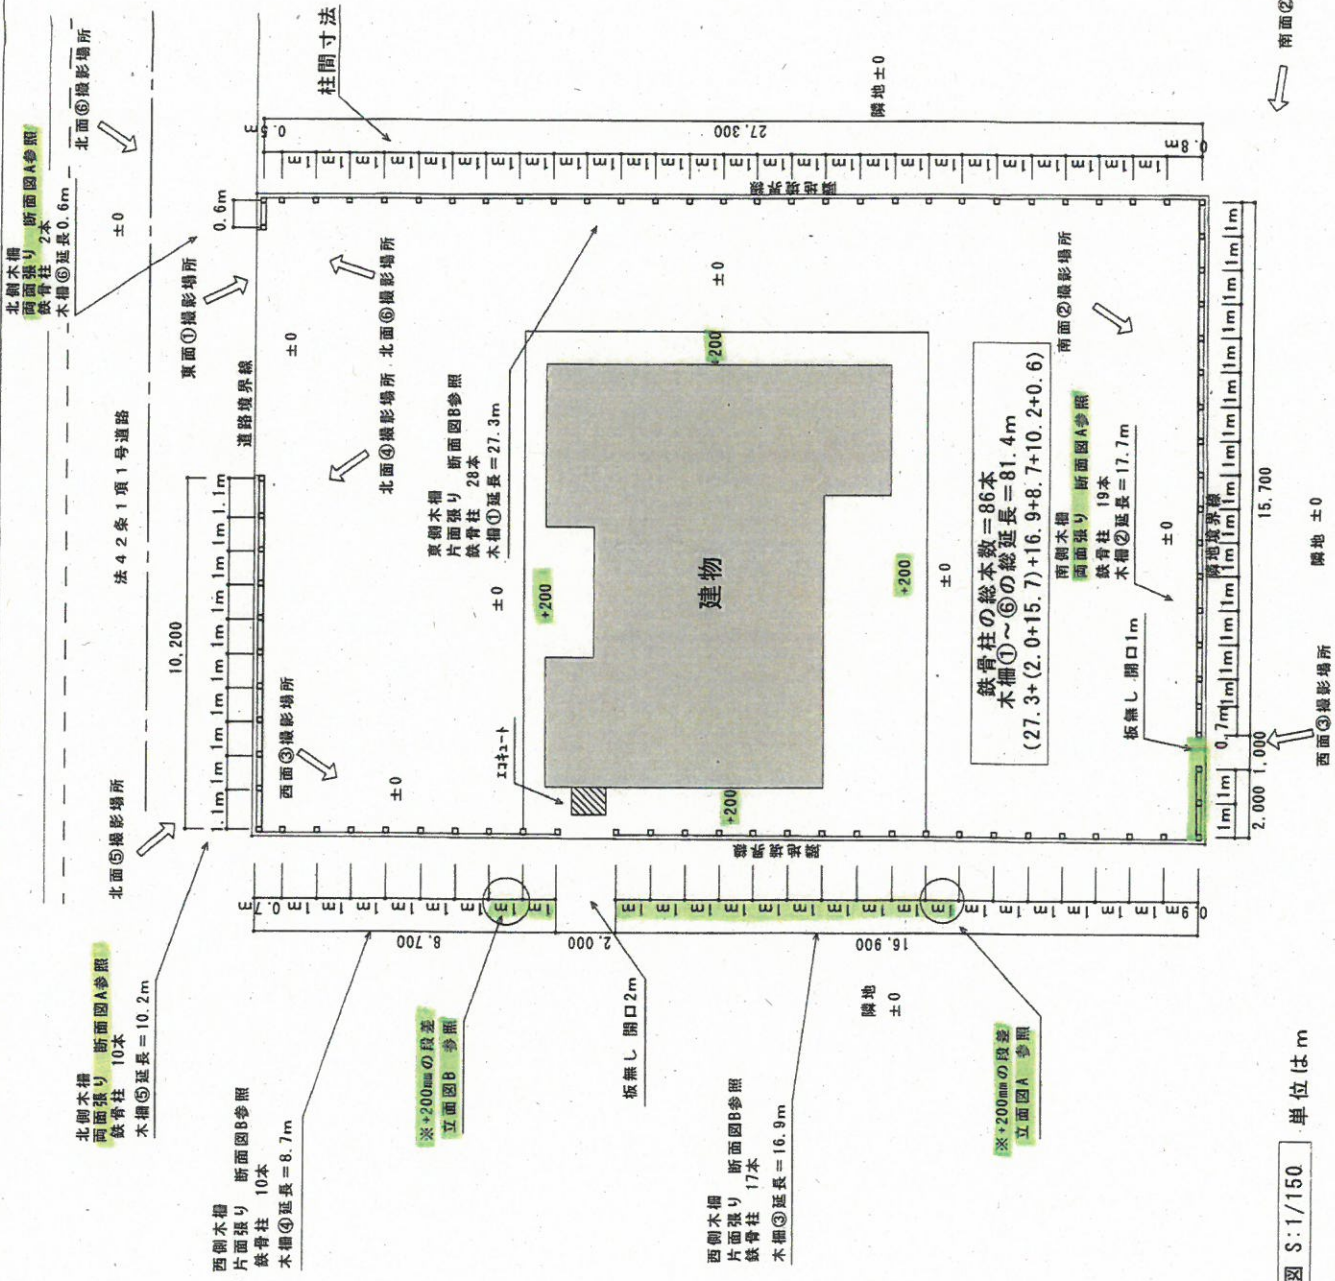

南面②撮影場所

西面③撮影場所


配置図 S:1/150 単位はm

|       |        |     |       |    |    |      |
|-------|--------|-----|-------|----|----|------|
| 利用者番号 | 図面番号   | 図面名 | 縮尺    | 日付 | 備考 | A-01 |
| 物件名   | 様邸木柵工事 | 配置図 | 1/150 |    |    |      |
| 設計    | 設      | 計   |       |    |    |      |





基礎石 200×200×450

 

片面張り 12枚

CBブロッック種

断面図A S:1/30 単位はmm



※GI+200mmの段差

立面図B S:1/30 単位はmm

A-02





様邸外構(木柵工事)

利用者番号:

工種: 準備工

施工前 東面①

撮影日: 令和3年 8/7

施工:



様邸外構(木柵工事)

利用者番号:

工種: 準備工

施工前 南面②

撮影日: 令和3年 8/7

施工:



様邸外構(木柵工事)

利用者番号:

工種: 準備工

施工前 西面③

撮影日: 令和3年 8/7

施工:





様邸外構(木柵工事)

利用者番号: [REDACTED]

工種: 準備工

施工前 西面④

撮影日: 令和3年 8/7

施工: [REDACTED]



様邸外構(木柵工事)

利用者番号: [REDACTED]

工種: 準備工

施工前 北面⑤

※道路接地面

(敷地内から撮影)

撮影日: 令和3年 8/7

施工: [REDACTED]



様邸外構(木柵工事)

利用者番号: [REDACTED]

工種: 準備工

施工前 北面⑤

※道路接地面

(道路側から撮影)

撮影日: 令和3年 8/7

施工: [REDACTED]





様邸外構(木柵工事)

利用者番号: [REDACTED]

工種: 準備工

施工前 北面⑥

※道路接地面

(敷地内から撮影)

撮影日: 令和3年 8/7

施工: [REDACTED]



様邸外構(木柵工事)

利用者番号: [REDACTED]

工種: 準備工

施工前 北面⑥

※道路接地面

(道路側から撮影)

撮影日: 令和3年 8/7

施工: [REDACTED]

---



---



---



---



---



---



---



---



---



---





様邸外構(木柵工事)

利用者番号: [REDACTED]

工種: 検品

基礎石 200角×H450mm

現場搬入状況

撮影日: 令和3年 8/19

施工: [REDACTED]



様邸外構(木柵工事)

利用者番号: [REDACTED]

工種: 検品

基礎石 200角×H450mm

現場搬入状況

撮影日: 令和3年 8/19

施工: [REDACTED]



様邸外構(木柵工事)

利用者番号: [REDACTED]

工種: 検品

基礎石 200角×H450mm

現場搬入状況

撮影日: 令和3年 8/19

施工: [REDACTED]





様邸外構(木柵工事)

利用者番号:

工種: 検品

基礎石 200角×H450mm

材料検収状況

撮影日: 令和3年 8/19

施工:



様邸外構(木柵工事)

利用者番号:

工種: 検品

基礎石 200角×H450mm

材料検収状況

撮影日: 令和3年 8/19

施工:



様邸外構(木柵工事)

利用者番号:

工種: 検品

基礎石 200角×H450mm

材料検収状況

撮影日: 令和3年 8/19

施工:





様邸外構(木柵工事)

利用者番号:

工種: 検品

鉄骨柱 60角×H2,000mm

現場搬入状況

撮影日: 令和3年 8/20

施工:



様邸外構(木柵工事)

利用者番号:

工種: 検品

鉄骨柱 60角×H2,000mm

材料検収状況

撮影日: 令和3年 8/20

施工:



様邸外構(木柵工事)

利用者番号:

工種: 検品

鉄骨柱 60角×H2,000mm

材料検収状況

撮影日: 令和3年 8/20

施工:





様邸外構(木柵工事)

利用者番号: [REDACTED]

工種: 検品

木材 32mm×105mm×4m

現場搬入状況

(JAS規格性能区分k3注入)

撮影日: 令和3年 9/8

施工: [REDACTED]



様邸外構(木柵工事)

利用者番号: [REDACTED]

工種: 検品

木材 32mm×105mm×4m

材料検収状況

(JAS規格性能区分k3注入)

撮影日: 令和3年 9/9

施工: [REDACTED]



様邸外構(木柵工事)

利用者番号: [REDACTED]

工種: 検品

木材 32mm×105mm×4m


材料検収状況

(JAS規格性能区分k3注入)

撮影日: 令和3年 9/9

施工: [REDACTED]



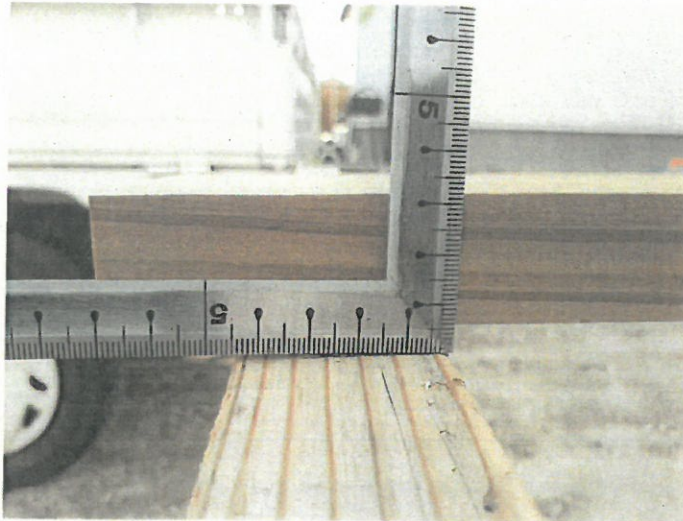

様邸外構(木柵工事)

利用者番号:

工種: 検品

木材 32mm×105mm×4m

材料検収状況

(JAS規格性能区分k3注入)

撮影日: 令和3年 9/9

施工:





様邸外構(木柵工事)

利用者番号: [REDACTED]

工種: 基礎工

施工状況 床掘

西面

撮影日: 令和3年 8/19

施工: [REDACTED]



様邸外構(木柵工事)

利用者番号: [REDACTED]

工種: 基礎工

施工状況 床掘深さ 500mm

西面

撮影日: 令和3年 8/19

施工: [REDACTED]



様邸外構(木柵工事)

利用者番号: [REDACTED]

工種: 基礎工

施工状況 転圧

西面

撮影日: 令和3年 8/19

施工: [REDACTED]





様邸外構(木柵工事)

利用者番号:

工種: 基礎工

施工状況 基礎石設置

西面

撮影日: 令和3年 8/19

施工:



様邸外構(木柵工事)

利用者番号:

工種: 基礎工

施工状況 床掘

南面

撮影日: 令和3年 8/19

施工:



様邸外構(木柵工事)

利用者番号:

工種: 基礎工

施工状況 床掘

南面

撮影日: 令和3年 8/19

施工:





様邸外構(木柵工事)

利用者番号: [REDACTED]

工種: 基礎工

施工状況 床掘

東面

撮影日: 令和3年 8/19

施工: [REDACTED]



様邸外構(木柵工事)

利用者番号: [REDACTED]

工種: 基礎工

施工状況 床掘

北面

撮影日: 令和3年 8/19

施工: [REDACTED]



様邸外構(木柵工事)

利用者番号: [REDACTED]

工種: 柱設置

施工状況 鉄骨柱建て込み

西面

撮影日: 令和3年 8/20

施工: [REDACTED]





様邸外構(木柵工事)

利用者番号: [REDACTED]

工種: 柱設置

施工状況 鉄骨柱建て込み

南面

撮影日: 令和3年 8/20

施工: [REDACTED]



様邸外構(木柵工事)

利用者番号: [REDACTED]

工種: 柱設置

施工状況 鉄骨柱建て込み

東面

撮影日: 令和3年 8/25

施工: [REDACTED]



様邸外構(木柵工事)

利用者番号: [REDACTED]

工種: 柱設置

施工状況 鉄骨柱建て込み

北面

※道路接地面

(敷地内から撮影)

撮影日: 令和3年 8/26

施工: [REDACTED]





様邸外構(木柵工事)

利用者番号:

工種: 柱設置

施工状況 鉄骨柱建て込み


北面

※道路接地面

(道路側から撮影)

撮影日: 令和3年 8/26

施工:

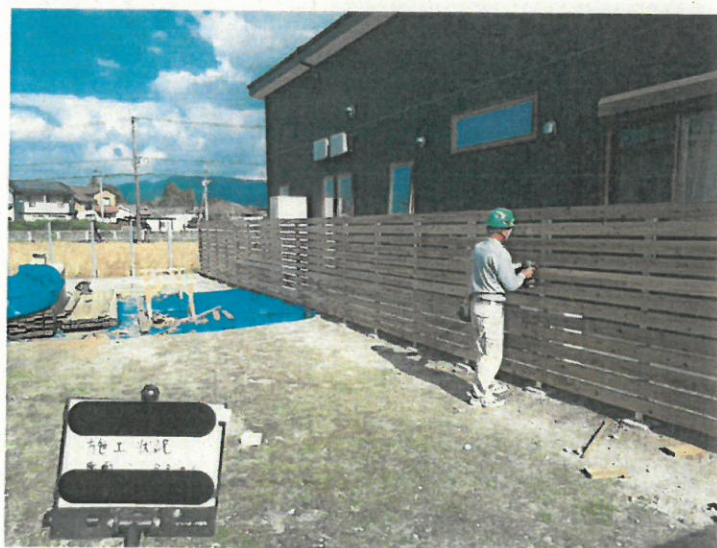

様邸外構(木柵工事)

利用者番号:


工種: 木工事

施工状況

南面

撮影日: 令和3年 9/9

施工:

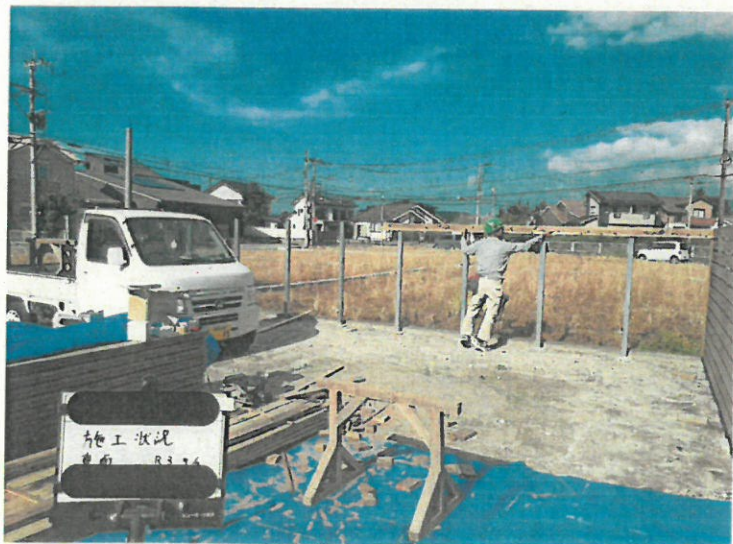

様邸外構(木柵工事)

利用者番号:

工種: 木工事

施工状況

東面

撮影日: 令和3年 9/9

施工:





様邸外構(木柵工事)

利用者番号: [REDACTED]

工種: 木工事

施工状況

西面

撮影日: 令和3年 9/9

施工: [REDACTED]



様邸外構(木柵工事)

利用者番号: [REDACTED]

工種: 木工事

施工状況

西面

撮影日: 令和3年 9/10

施工: [REDACTED]



様邸外構(木柵工事)

利用者番号: [REDACTED]

工種: 木工事

施工状況

北面


※道路接地面

(道路側から撮影)

撮影日: 令和3年 9/10

施工: [REDACTED]



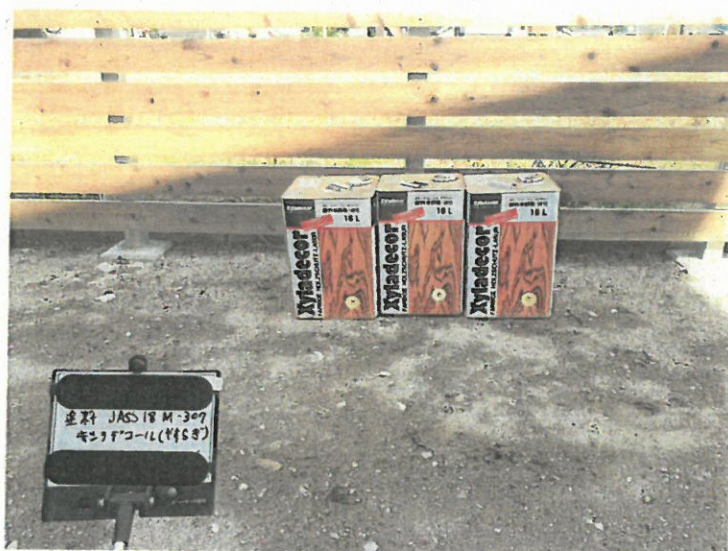

様邸外構(木柵工事)

利用者番号: [REDACTED]

工種: 塗装工

材料搬入

JASS18 M-307

キシラデコール(やすらぎ)

撮影日: 令和3年 9/15

施工: [REDACTED]



様邸外構(木柵工事)

利用者番号: [REDACTED]

工種: 塗装工

材料搬入

JASS18 M-307

キシラデコール(やすらぎ)

撮影日: 令和3年 9/15

施工: [REDACTED]



様邸外構(木柵工事)

利用者番号: [REDACTED]

工種: 塗装工

施工状況

東面

JASS18 M-307

キシラデコール(やすらぎ)※透明色

撮影日: 令和3年 9/15

施工: [REDACTED]





様邸外構(木柵工事)

利用者番号: [REDACTED]

工種: 塗装工

施工状況

南面

JASS18 M-307

キシラデコール(やすらぎ)※透明色

撮影日: 令和3年 9/15

施工: [REDACTED]



様邸外構(木柵工事)

利用者番号: [REDACTED]

工種: 塗装工

施工状況

西面

JASS18 M-307

キシラデコール(やすらぎ)※透明色

撮影日: 令和3年 9/15

施工: [REDACTED]



様邸外構(木柵工事)

利用者番号: [REDACTED]

工種: 塗装工

施工状況

北面

JASS18 M-307

キシラデコール(やすらぎ)※透明色

撮影日: 令和3年 9/15

施工: [REDACTED]



## 木塀 施工写真 (参考)


完了 (計測写真)

各工程ごとに写真撮影位置図を必ず添付する事








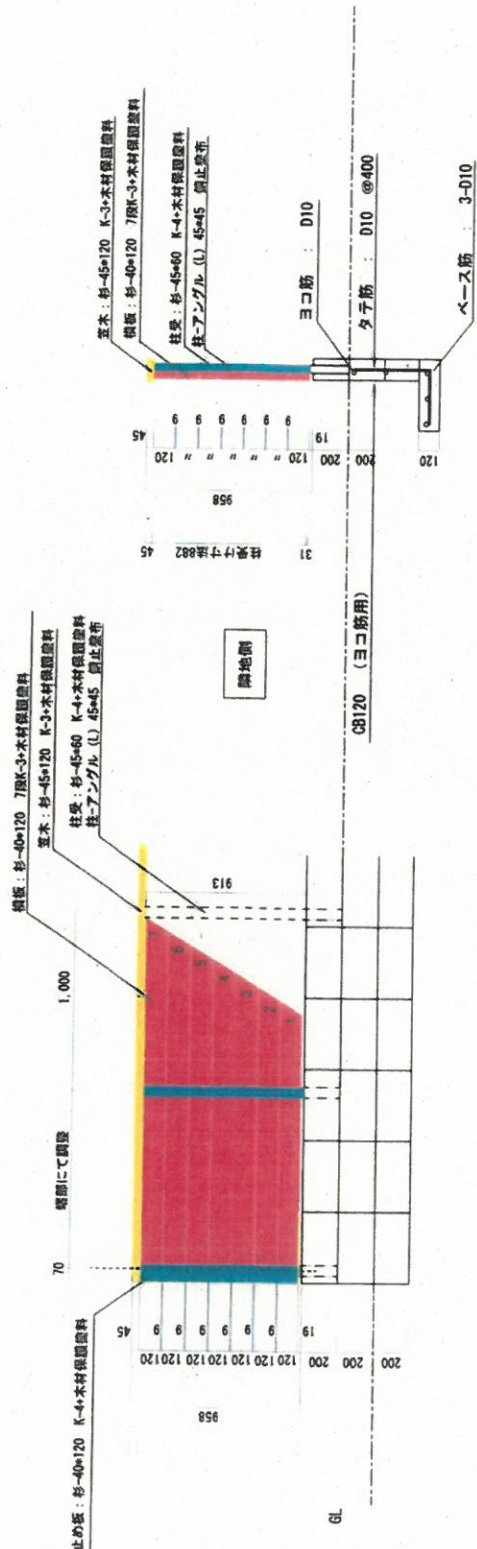

立面図 S=1/30

立面図 S=1/30

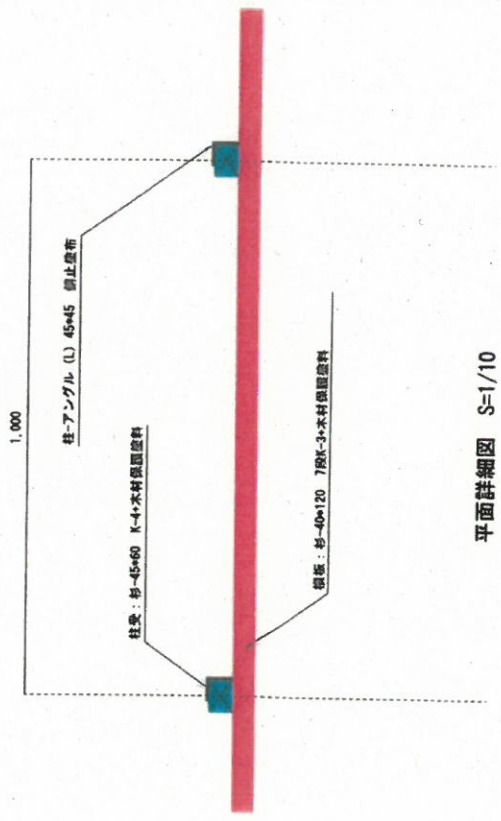

平面詳細図 S=1/10

※支柱、及び控え柱の間隔は1mとし、端部において調整します

- 色付の部材は全て (杉 K-3)
- 色付の部材は全て (杉 K-3)
- 色付の部材は全て (杉 K-4)

|      |       |      |
|------|-------|------|
| 利用番号 | X0000 | 工事件名 |
|------|-------|------|

|    |       |    |      |    |      |      |
|----|-------|----|------|----|------|------|
| 訂正 | 制作年月日 | 名称 | 図面内容 | 縮尺 | 設計番号 | 図面番号 |
|    |       |    |      |    | 整理番号 |      |



【交付申請時】 工事件名：〇〇邸外構工事



| 撮影日             |
|-----------------|
| 令和5年9月6日        |
| 工 種             |
| 木塀工事            |
| 内 容             |
| 完成写真            |
| 撮影位置図 木塀A       |
| 長さを<br>計測している情景 |



| 撮影日                    |
|------------------------|
| 令和5年9月6日               |
| 工 種                    |
| 木塀工事                   |
| 内 容                    |
| 完成写真                   |
| 撮影位置図 木塀A              |
| ・ 現地長さ<br>起点 L = 0. 0m |




| 撮影日                      |
|--------------------------|
| 令和5年9月6日                 |
| 工 種                      |
| 木塀工事                     |
| 内 容                      |
| 完成写真                     |
| 撮影位置図 木塀A                |
| ・ 現地長さ<br>終点 L = 24. 91m |



【交付申請時】 工事件名：〇〇邸外構工事



| 撮影日             |
|-----------------|
| 令和5年9月6日        |
| 工 種             |
| 木塀工事            |
| 内 容             |
| 完成写真            |
| 撮影位置図 木塀A       |
| 高さを<br>計測している情景 |

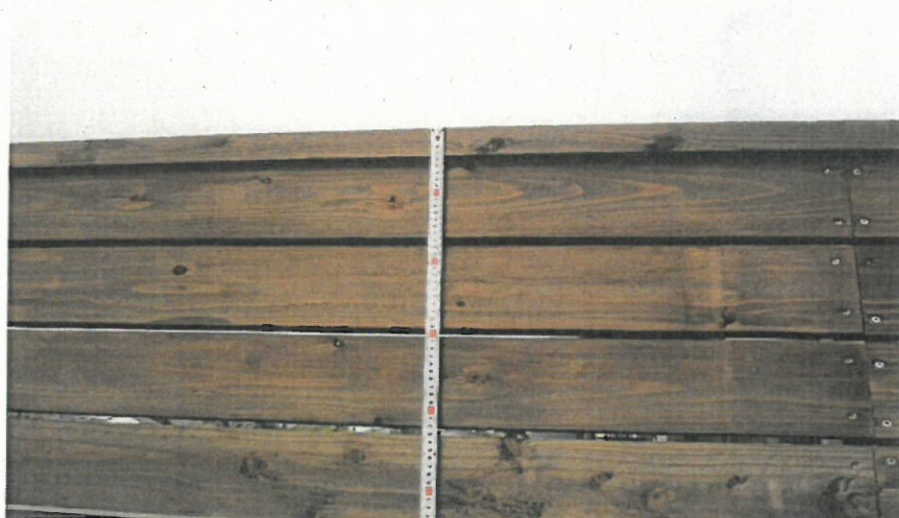


| 撮影日                |
|--------------------|
| 令和5年9月6日           |
| 工 種                |
| 木塀工事               |
| 内 容                |
| 完成写真               |
| 撮影位置図 木塀A          |
| ・ 現地高さ<br>起点H=0.0m |



| 撮影日                  |
|----------------------|
| 令和5年9月6日             |
| 工 種                  |
| 木塀工事                 |
| 内 容                  |
| 完成写真                 |
| 撮影位置図 木塀A            |
| ・ 現地高さ<br>終点H=0.958m |



【交付申請時】 工事件名：〇〇邸外構工事

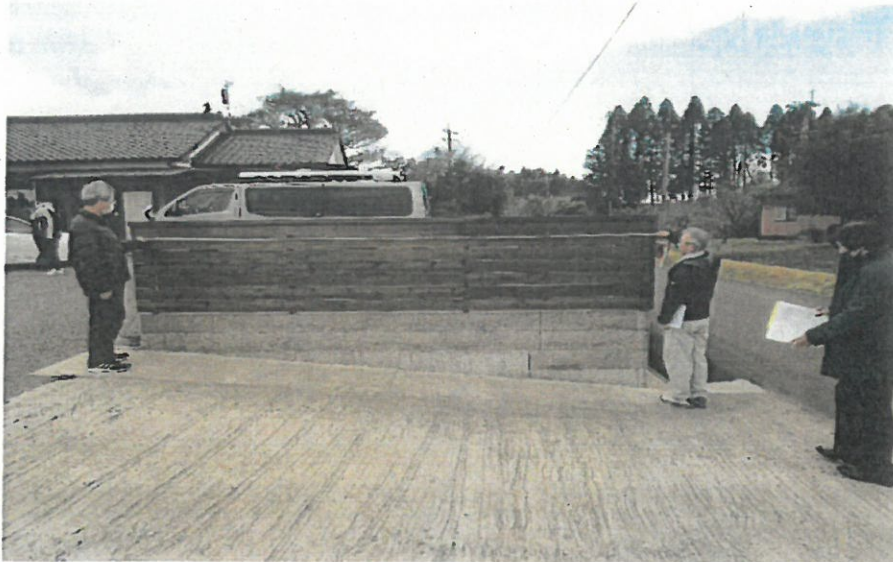

| 撮影日             |
|-----------------|
| 令和5年9月6日        |
| 工 種             |
| 木塀工事            |
| 内 容             |
| 完成写真            |
| 撮影位置図 木塀B       |
| 長さを<br>計測している情景 |



| 撮影日                   |
|-----------------------|
| 令和5年9月6日              |
| 工 種                   |
| 木塀工事                  |
| 内 容                   |
| 完成写真                  |
| 撮影位置図 木塀B             |
| ・ 現地長さ<br>起点 L = 0.0m |




| 撮影日                   |
|-----------------------|
| 令和5年9月6日              |
| 工 種                   |
| 木塀工事                  |
| 内 容                   |
| 完成写真                  |
| 撮影位置図 木塀B             |
| ・ 現地長さ<br>終点 L = 4.2m |




【交付申請時】 工事件名：〇〇邸外構工事



| 撮影日             |
|-----------------|
| 令和5年9月6日        |
| 工 種             |
| 木塀工事            |
| 内 容             |
| 完成写真            |
| 撮影位置図 木塀C       |
| 長さを<br>計測している情景 |

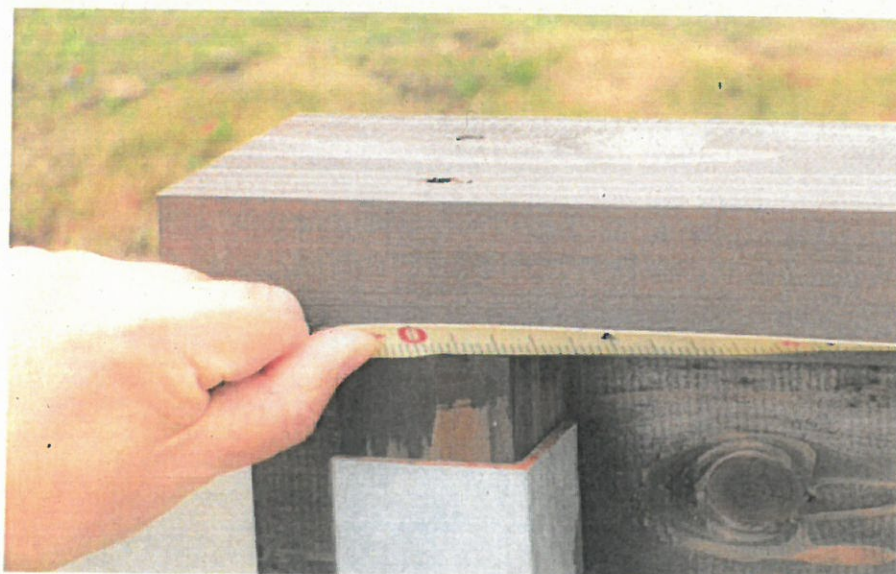

| 撮影日                   |
|-----------------------|
| 令和5年9月6日              |
| 工 種                   |
| 木塀工事                  |
| 内 容                   |
| 完成写真                  |
| 撮影位置図 木塀C             |
| ・ 現地長さ<br>起点 L = 0.0m |

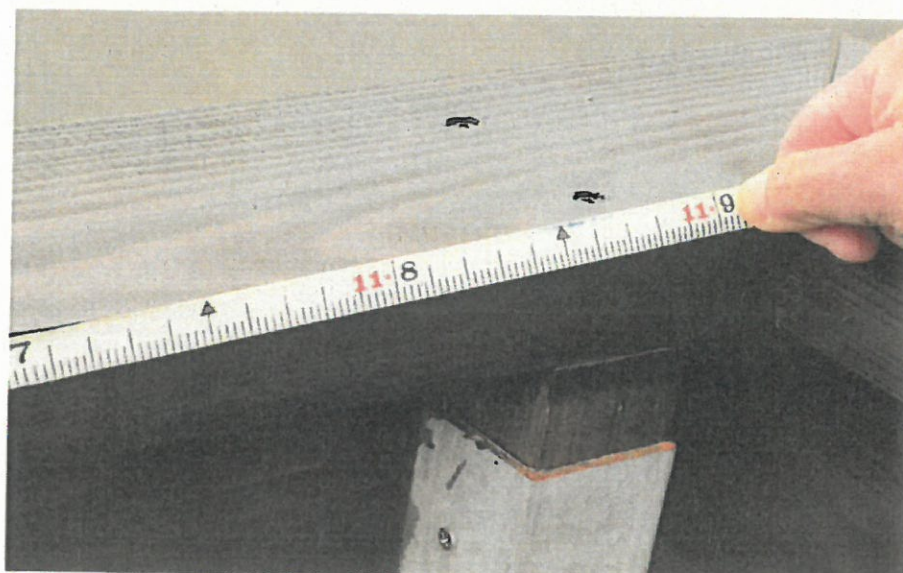

| 撮影日                     |
|-------------------------|
| 令和5年9月6日                |
| 工 種                     |
| 木塀工事                    |
| 内 容                     |
| 完成写真                    |
| 撮影位置図 木塀C               |
| ・ 現地長さ<br>終点 L = 11.86m |



【交付申請時】 工事件名：〇〇邸外構工事



| 撮影日                 |
|---------------------|
| 令和5年9月6日            |
| 工 種                 |
| 木塀工事                |
| 内 容                 |
| 完成写真                |
| 撮影位置図 木塀D           |
| 長さを<br>計測している情景 (1) |




| 撮影日                 |
|---------------------|
| 令和5年9月6日            |
| 工 種                 |
| 木塀工事                |
| 内 容                 |
| 完成写真                |
| 撮影位置図 木塀D           |
| 長さを<br>計測している情景 (2) |



| 撮影日                   |
|-----------------------|
| 令和5年9月6日              |
| 工 種                   |
| 木塀工事                  |
| 内 容                   |
| 完成写真                  |
| 撮影位置図 木塀D             |
| ・ 現地長さ<br>起点 L = 0.0m |



【交付申請時】 工事件名：〇〇邸外構工事

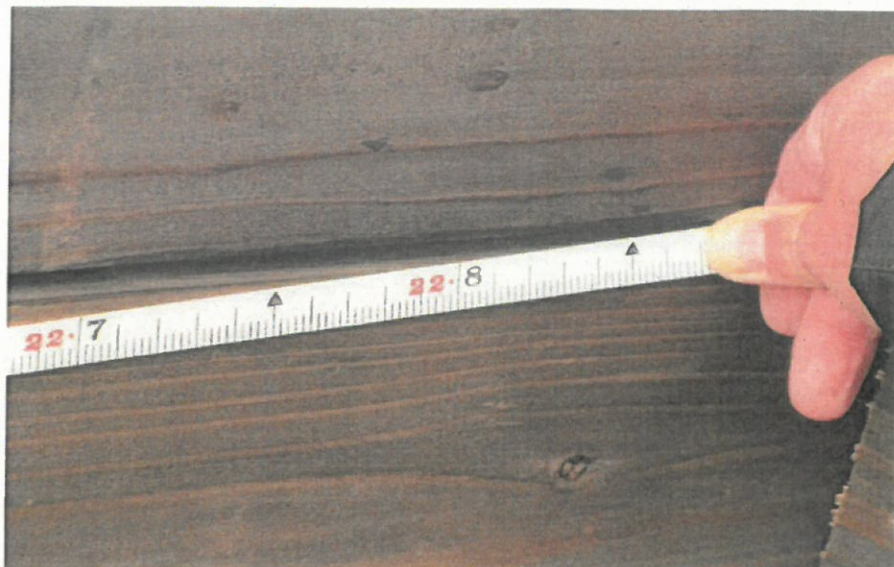

| 撮影日                     |
|-------------------------|
| 令和5年9月6日                |
| 工 種                     |
| 木塀工事                    |
| 内 容                     |
| 完成写真                    |
| 撮影位置図 木塀D               |
| ・ 現地長さ<br>終点 L = 22.85m |



| 撮影日                |
|--------------------|
| 令和5年9月6日           |
| 工 種                |
| 木塀工事               |
| 内 容                |
| 完成写真               |
| 撮影位置図 木塀E          |
| ・ 現地長さ<br>L = 0.4m |



| 撮影日                |
|--------------------|
| 令和5年9月6日           |
| 工 種                |
| 木塀工事               |
| 内 容                |
| 完成写真               |
| 撮影位置図 木塀F          |
| ・ 現地長さ<br>L = 0.4m |



【交付申請時】 工事件名：〇〇邸外構工事



| 撮影日                 |
|---------------------|
| 令和5年9月6日            |
| 工 種                 |
| 木塀工事                |
| 内 容                 |
| 完成写真                |
| 撮影位置図 木塀G           |
| 長さを<br>計測している情景 (1) |



| 撮影日                 |
|---------------------|
| 令和5年9月6日            |
| 工 種                 |
| 木塀工事                |
| 内 容                 |
| 完成写真                |
| 撮影位置図 木塀G           |
| 長さを<br>計測している情景 (2) |



| 撮影日                 |
|---------------------|
| 令和5年9月6日            |
| 工 種                 |
| 木塀工事                |
| 内 容                 |
| 完成写真                |
| 撮影位置図 木塀G           |
| 長さを<br>計測している情景 (3) |



【交付申請時】 工事件名：〇〇邸外構工事



| 撮影日                   |
|-----------------------|
| 令和5年9月6日              |
| 工 種                   |
| 木塀工事                  |
| 内 容                   |
| 完成写真                  |
| 撮影位置図 木塀G             |
| ・ 現地長さ<br>起点 L = 0.0m |




| 撮影日                     |
|-------------------------|
| 令和5年9月6日                |
| 工 種                     |
| 木塀工事                    |
| 内 容                     |
| 完成写真                    |
| 撮影位置図 木塀G               |
| ・ 現地長さ<br>中間点 L = 30.0m |



| 撮影日                    |
|------------------------|
| 令和5年9月6日               |
| 工 種                    |
| 木塀工事                   |
| 内 容                    |
| 完成写真                   |
| 撮影位置図 木塀G              |
| ・ 現地長さ<br>中間点 L = 0.0m |



【交付申請時】 工事件名：〇〇邸外構工事

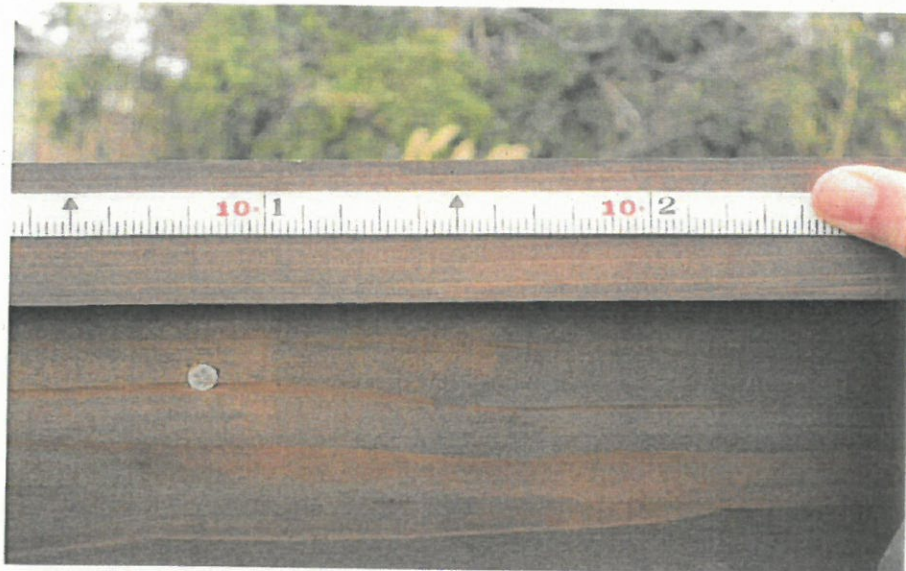

| 撮影日                                   |
|---------------------------------------|
| 令和5年9月6日                              |
| 工 種                                   |
| 木塀工事                                  |
| 内 容                                   |
| 完成写真                                  |
| 撮影位置図 木塀G                             |
| ・ 現地長さ<br>終点 L = 40.08m<br>(30+10.08) |



| 撮影日                   |
|-----------------------|
| 令和5年9月6日              |
| 工 種                   |
| 木塀工事                  |
| 内 容                   |
| 完成写真                  |
| 撮影位置図 木塀G             |
| ・ 現地高さ<br>起点 H = 0.0m |



| 撮影日                     |
|-------------------------|
| 令和5年9月6日                |
| 工 種                     |
| 木塀工事                    |
| 内 容                     |
| 完成写真                    |
| 撮影位置図 木塀G               |
| ・ 現地高さ<br>終点 H = 0.958m |




【交付申請時】 工事件名：〇〇邸外構工事



|                 |
|-----------------|
| 撮影日             |
| 令和5年9月6日        |
| 工 種             |
| 木塀工事            |
| 内 容             |
| 完成写真            |
| 撮影位置図 木塀H       |
| 長さを<br>計測している情景 |



|                       |
|-----------------------|
| 撮影日                   |
| 令和5年9月6日              |
| 工 種                   |
| 木塀工事                  |
| 内 容                   |
| 完成写真                  |
| 撮影位置図 木塀H             |
| ・ 現地長さ<br>起点 L = 0.0m |

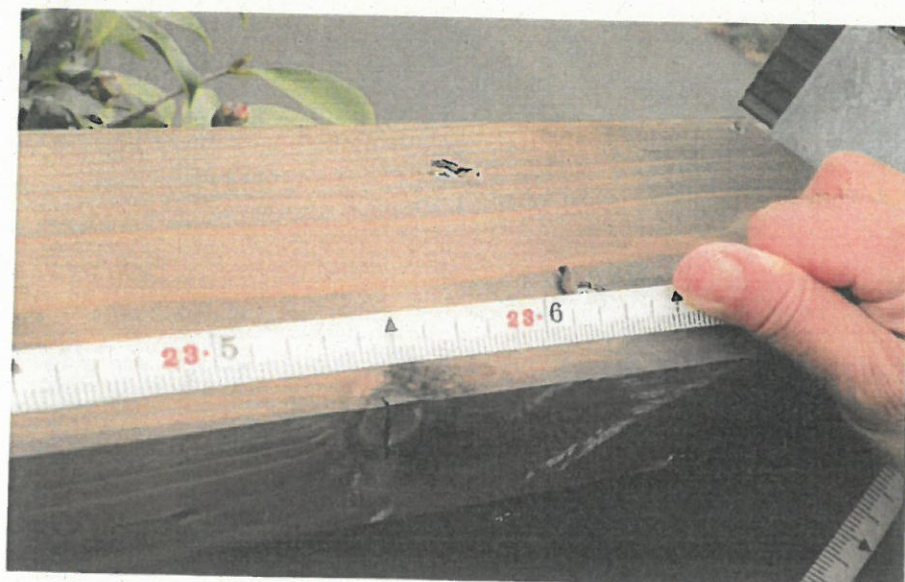

|                        |
|------------------------|
| 撮影日                    |
| 令和5年9月6日               |
| 工 種                    |
| 木塀工事                   |
| 内 容                    |
| 完成写真                   |
| 撮影位置図 木塀H              |
| ・ 現地長さ<br>終点 L = 23.6m |




【交付申請時】 工事件名：〇〇邸外構工事



|                 |
|-----------------|
| 撮影日             |
| 令和5年9月6日        |
| 工 種             |
| 木塀工事            |
| 内 容             |
| 完成写真            |
| 撮影位置図 木塀H       |
| 高さを<br>計測している情景 |




|                    |
|--------------------|
| 撮影日                |
| 令和5年9月6日           |
| 工 種                |
| 木塀工事               |
| 内 容                |
| 完成写真               |
| 撮影位置図 木塀H          |
| ・ 現地高さ<br>起点H=0.0m |

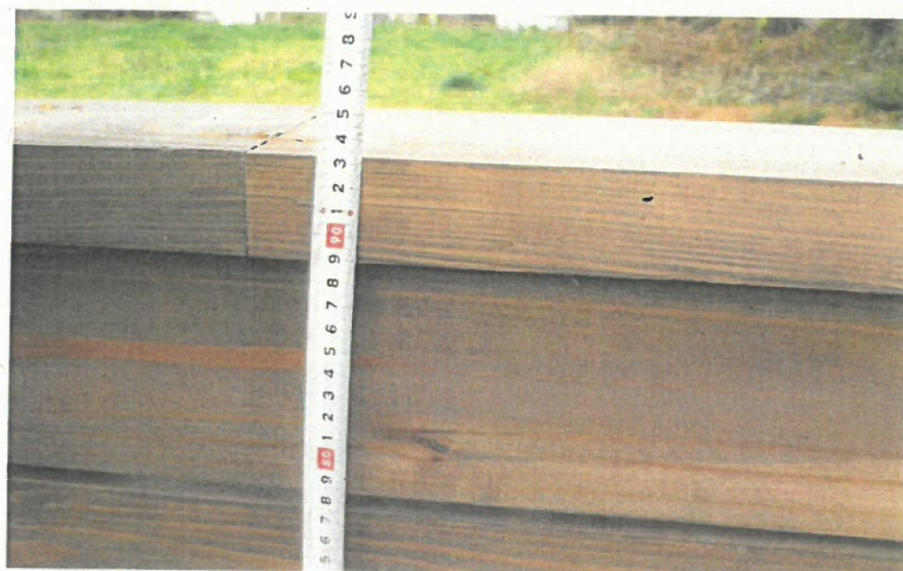


|                     |
|---------------------|
| 撮影日                 |
| 令和5年9月6日            |
| 工 種                 |
| 木塀工事                |
| 内 容                 |
| 完成写真                |
| 撮影位置図 木塀H           |
| ・ 現地高さ<br>終点H=0.93m |




【交付申請時】 工事件名：〇〇邸外構工事

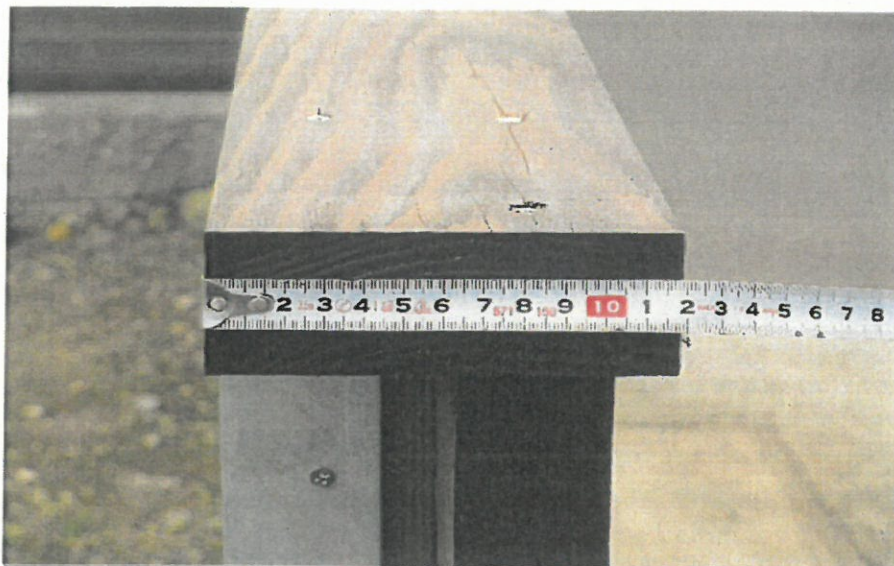

| 撮影日                 |
|---------------------|
| 令和5年9月6日            |
| 工 種                 |
| 木塀工事<br>(横貼り縦貼りを記載) |
| 内 容                 |
| 部材<br>笠木<br>巾=120mm |

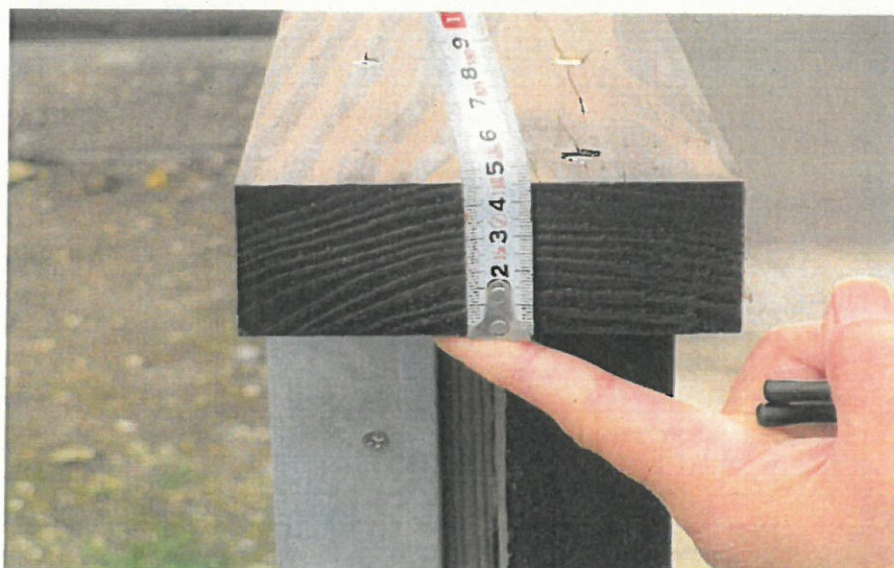


| 撮影日                 |
|---------------------|
| 令和5年9月6日            |
| 工 種                 |
| 木塀工事<br>(横貼り縦貼りを記載) |
| 内 容                 |
| 部材<br>笠木<br>厚=45mm  |

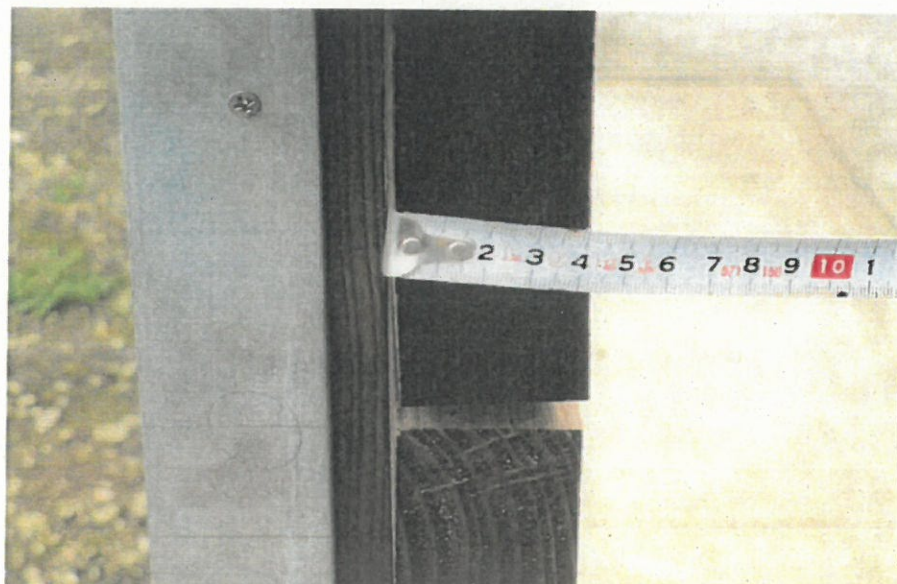


| 撮影日                 |
|---------------------|
| 令和5年9月6日            |
| 工 種                 |
| 木塀工事<br>(横貼り縦貼りを記載) |
| 内 容                 |
| 部材<br>横板<br>厚=40mm  |




【交付申請時】 工事件名：〇〇邸外構工事

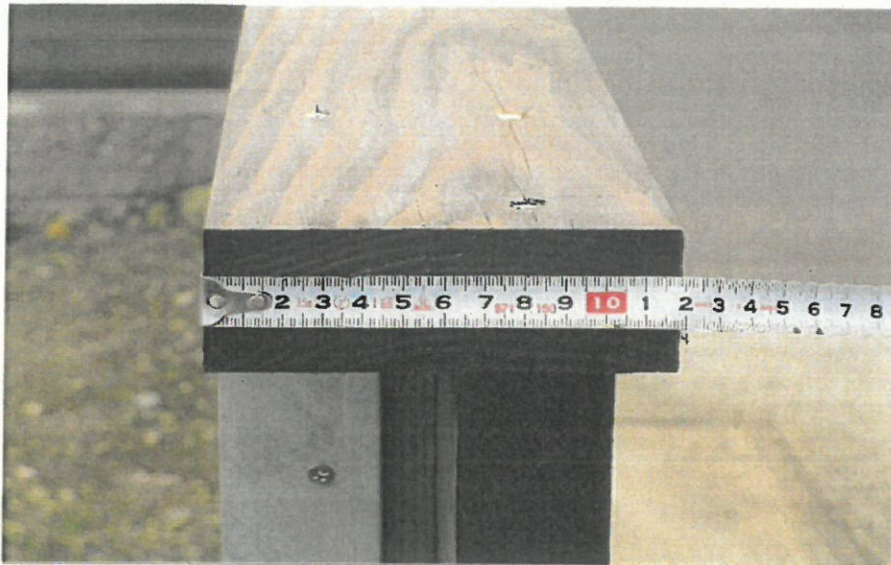

| 撮影日                 |
|---------------------|
| 令和5年9月6日            |
| 工 種                 |
| 木塀工事<br>(横貼り縦貼りを記載) |
| 内 容                 |
| 部材<br>笠木<br>巾=120mm |

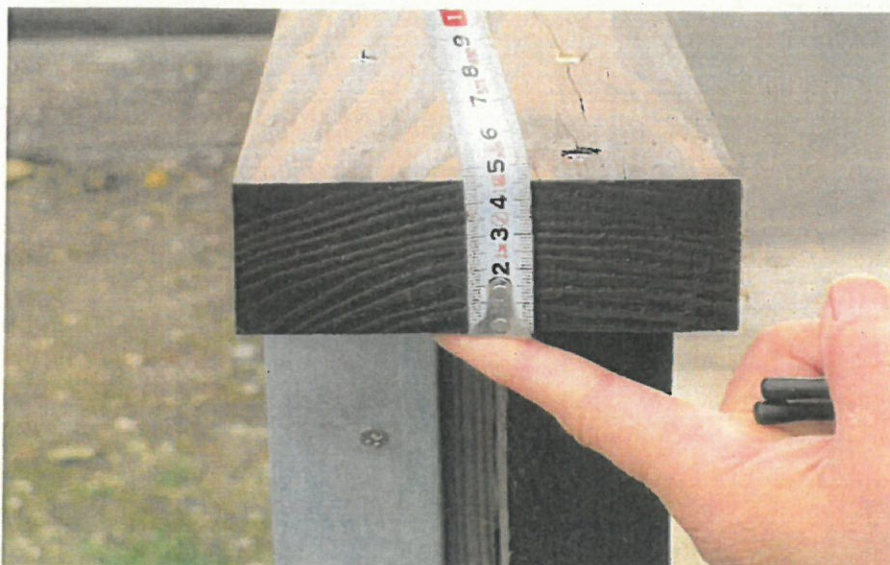


| 撮影日                 |
|---------------------|
| 令和5年9月6日            |
| 工 種                 |
| 木塀工事<br>(横貼り縦貼りを記載) |
| 内 容                 |
| 部材<br>笠木<br>厚=45mm  |

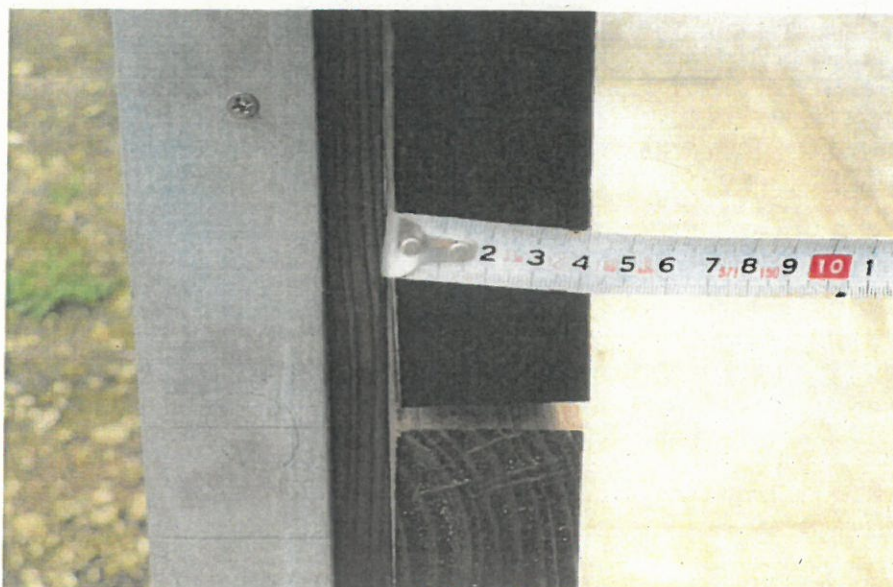

| 撮影日                 |
|---------------------|
| 令和5年9月6日            |
| 工 種                 |
| 木塀工事<br>(横貼り縦貼りを記載) |
| 内 容                 |
| 部材<br>横板<br>厚=40mm  |



【交付申請時】 工事件名：〇〇邸外構工事

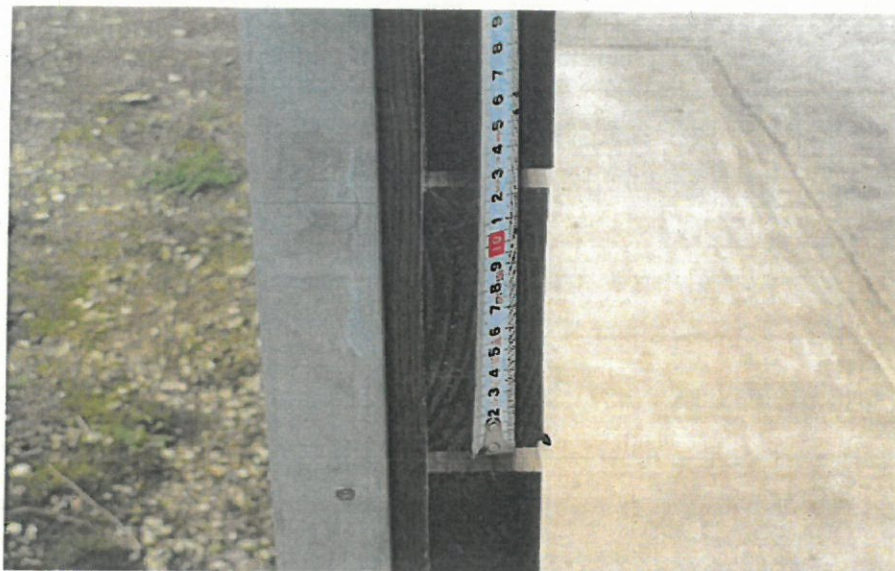

|                     |
|---------------------|
| 撮影日                 |
| 令和5年9月6日            |
| 工種                  |
| 木塀工事<br>(横貼り縦貼りを記載) |
| 内容                  |
| 部材<br>横板<br>巾=120mm |




|                     |
|---------------------|
| 撮影日                 |
| 令和5年9月6日            |
| 工種                  |
| 木塀工事<br>(横貼り縦貼りを記載) |
| 内容                  |
| 部材<br>柱受<br>巾=45mm  |




|                     |
|---------------------|
| 撮影日                 |
| 令和5年9月6日            |
| 工種                  |
| 木塀工事<br>(横貼り縦貼りを記載) |
| 内容                  |
| 部材<br>柱受<br>厚=60mm  |




【交付申請時】 工事件名：〇〇邸外構工事

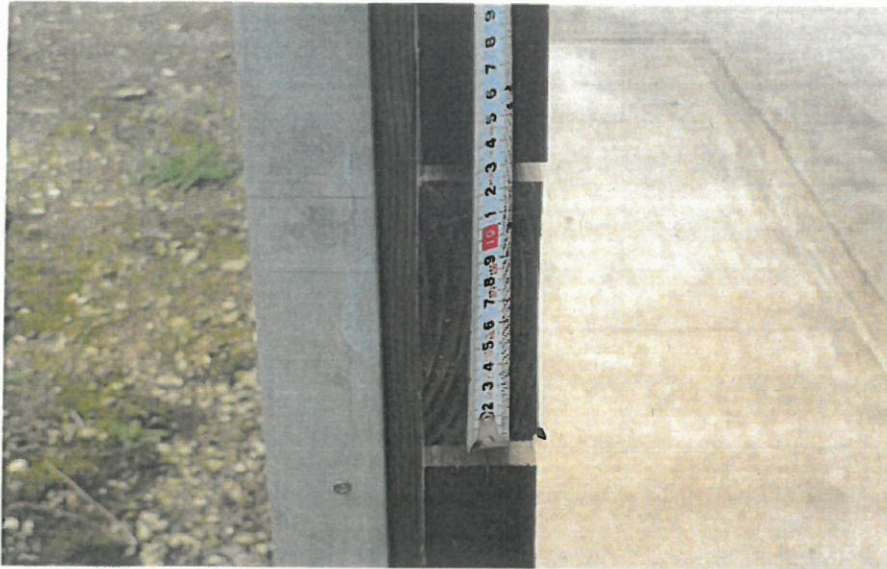

| 撮影日                 |
|---------------------|
| 令和5年9月6日            |
| 工種                  |
| 木塀工事<br>(横貼り縦貼りを記載) |
| 内容                  |
| 部材<br>横板<br>巾=120mm |

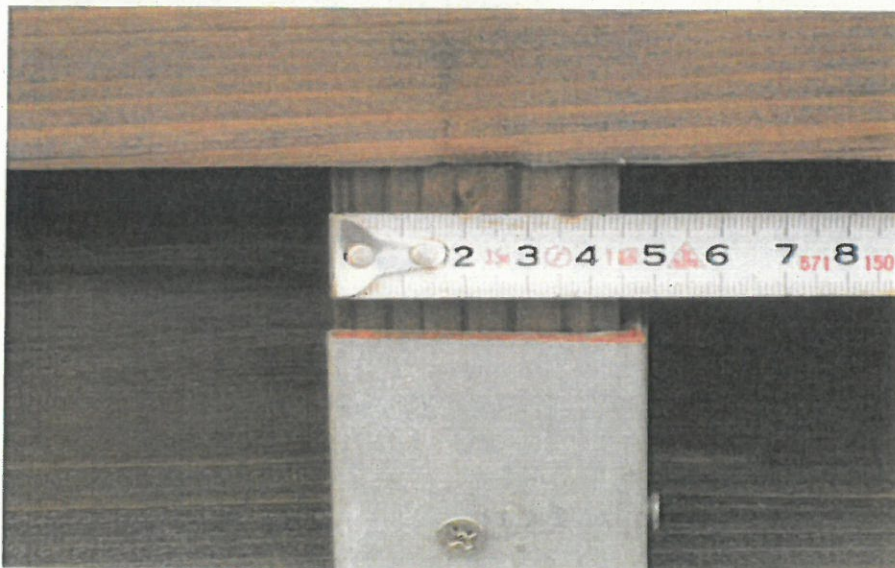

| 撮影日                 |
|---------------------|
| 令和5年9月6日            |
| 工種                  |
| 木塀工事<br>(横貼り縦貼りを記載) |
| 内容                  |
| 部材<br>柱受<br>巾=45mm  |

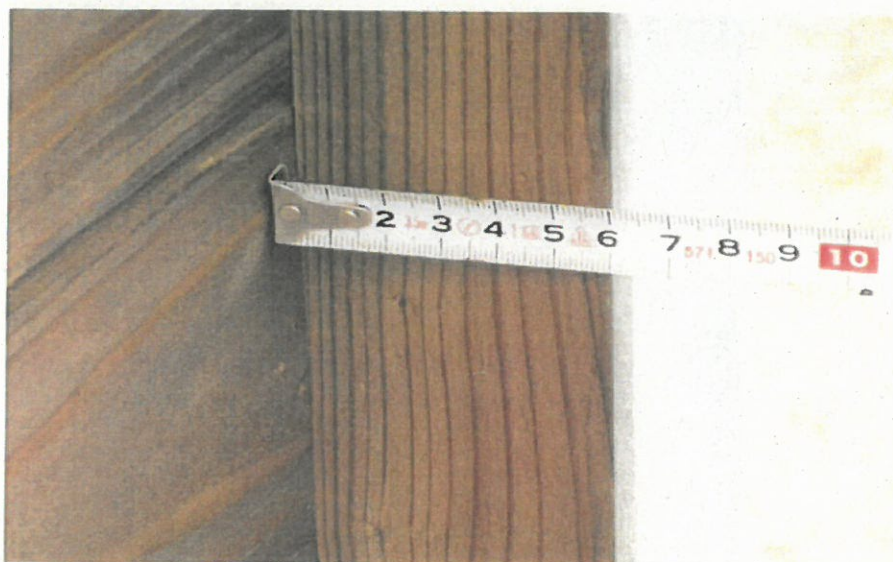

| 撮影日                 |
|---------------------|
| 令和5年9月6日            |
| 工種                  |
| 木塀工事<br>(横貼り縦貼りを記載) |
| 内容                  |
| 部材<br>柱受<br>厚=60mm  |